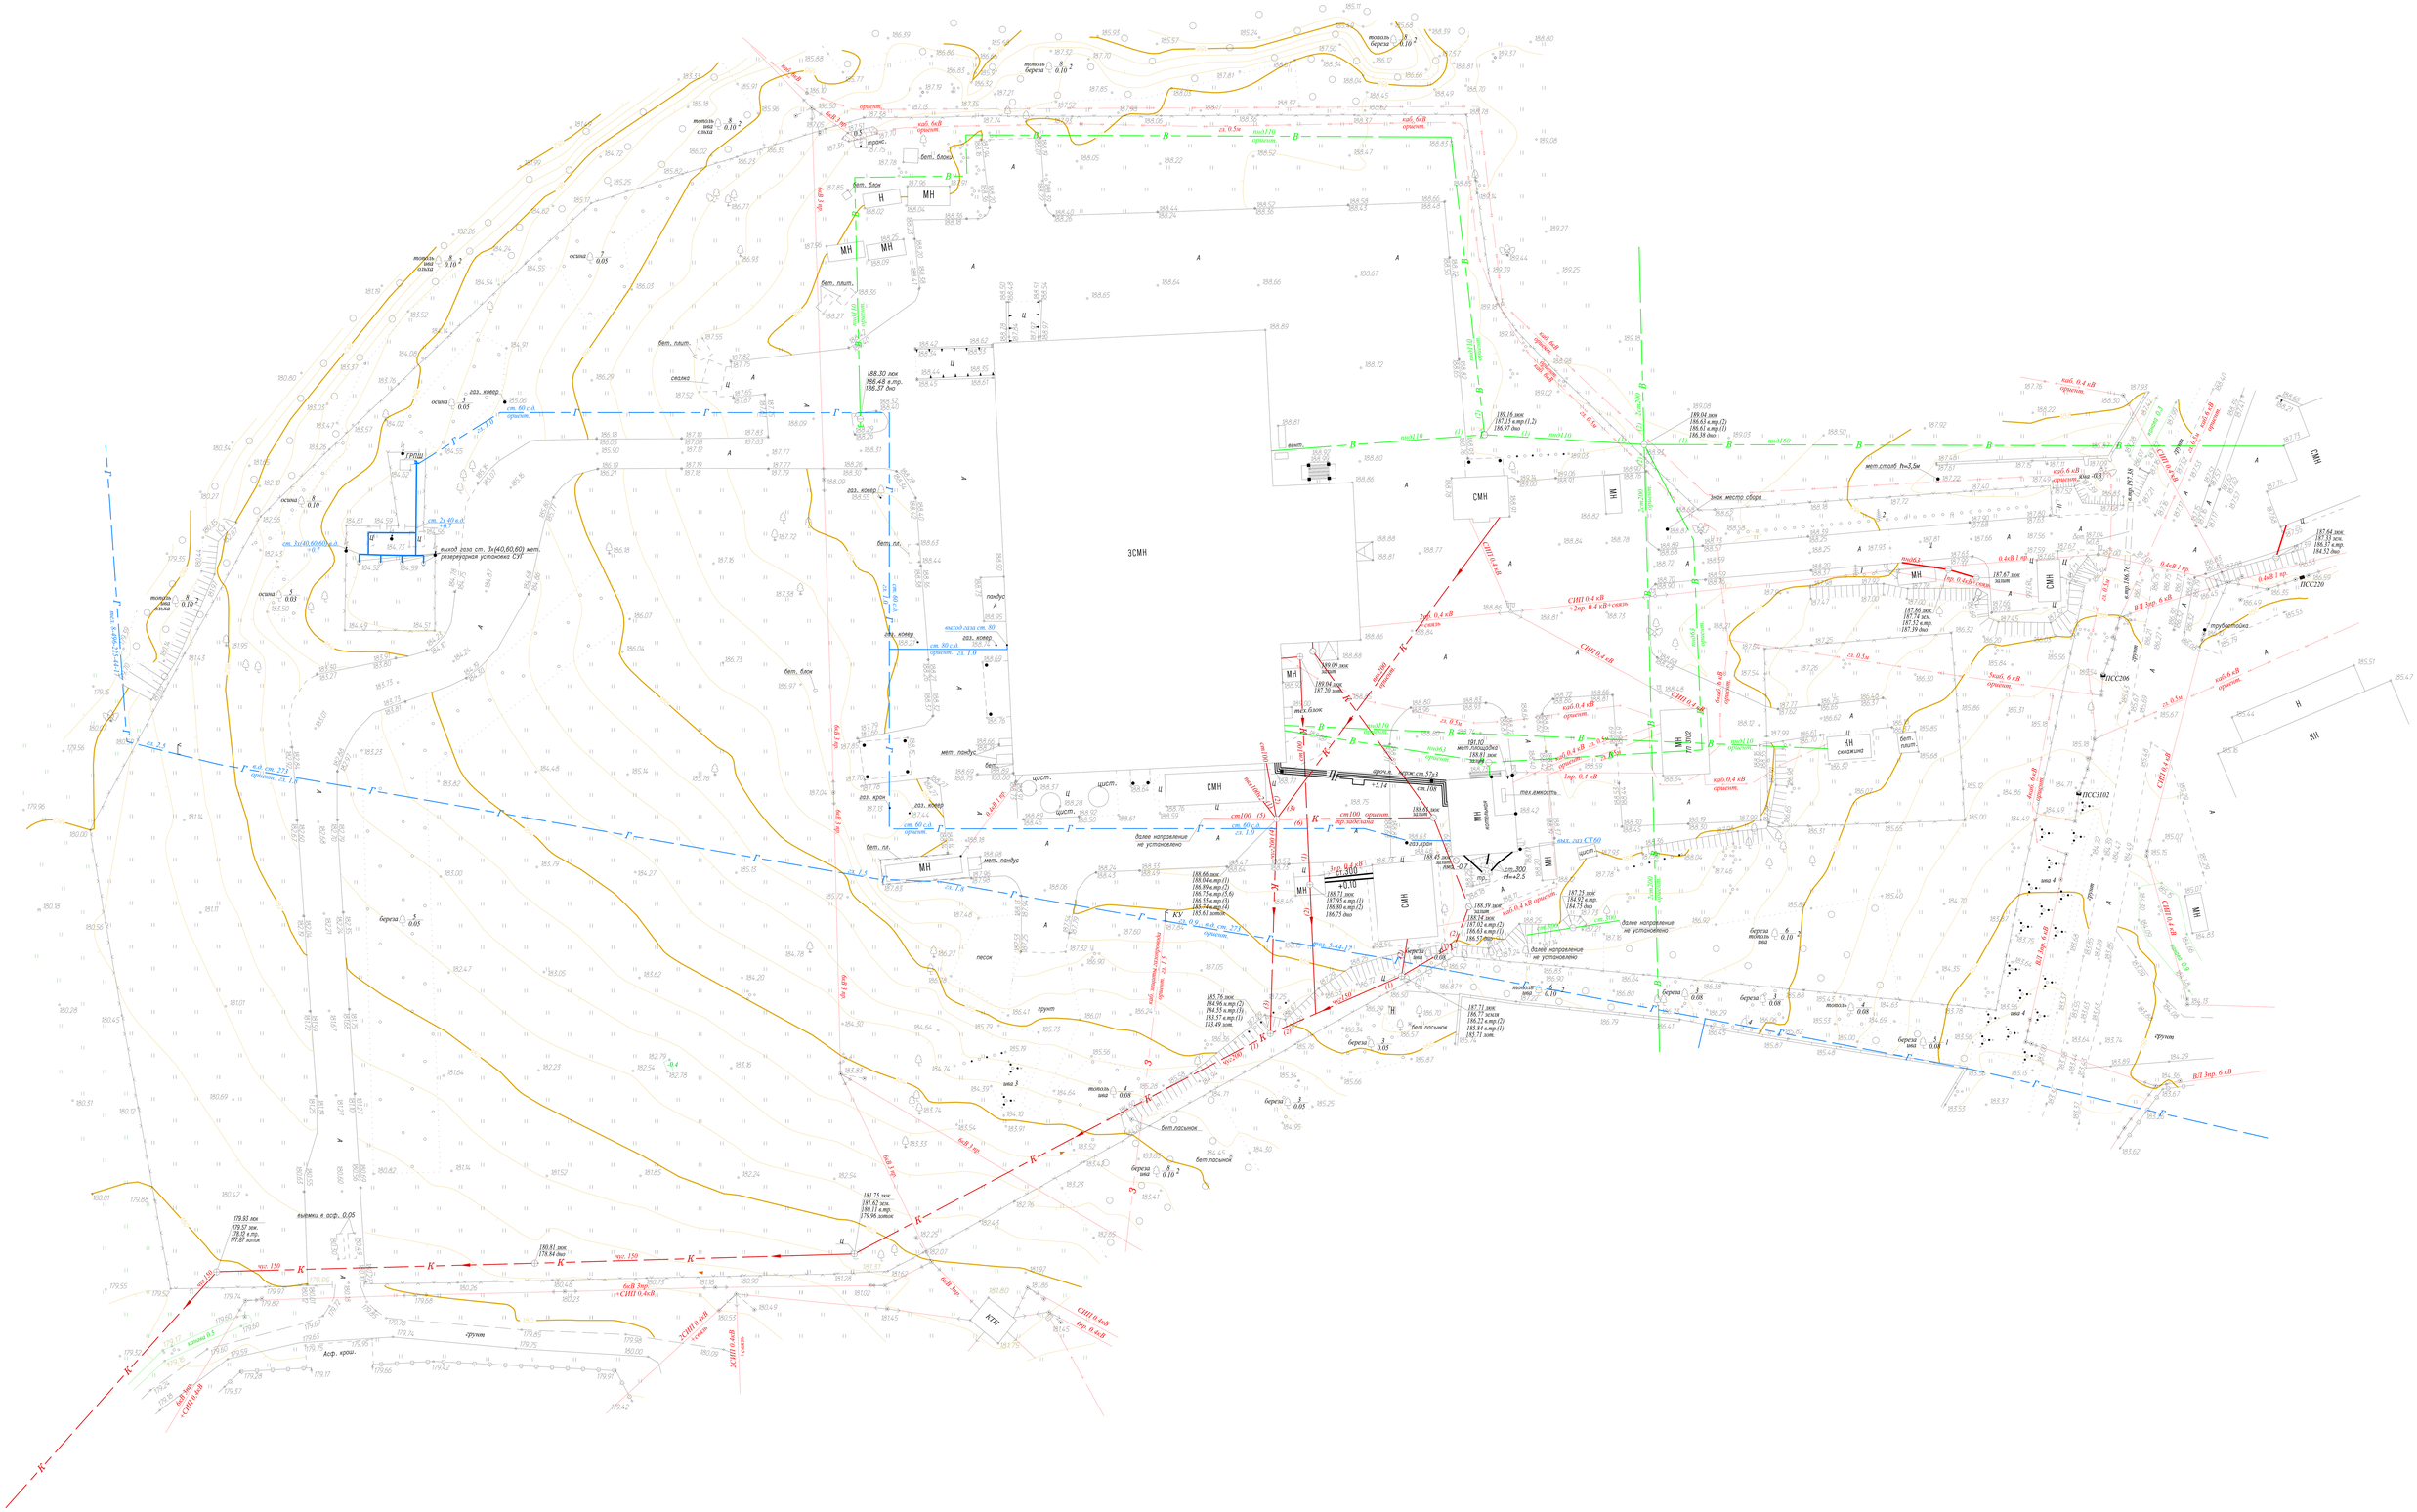
ЗСМН
СМН
МН
НН
КПП
ПСС220
ПСС206
ПСС3102
ГРПШ
ВЛ 3кр. 6 кВ
СИП 0,4 кВ
кабель 6кВ
кабель 0,4 кВ
газ. ковер.
бет. плит.
мет. площадка
песок
грунт
березняк
тополь
осина
ива
ст. 60 с.а.
ст. 80 с.а.
выход газа ст. 3х(40,60,60) мет.
резервуарная установка СУГ
более нормативное не установлено
мет. стоп. h=3,5м
знак. мест. сбора
трубопровод
бет. пасынок
ограждение