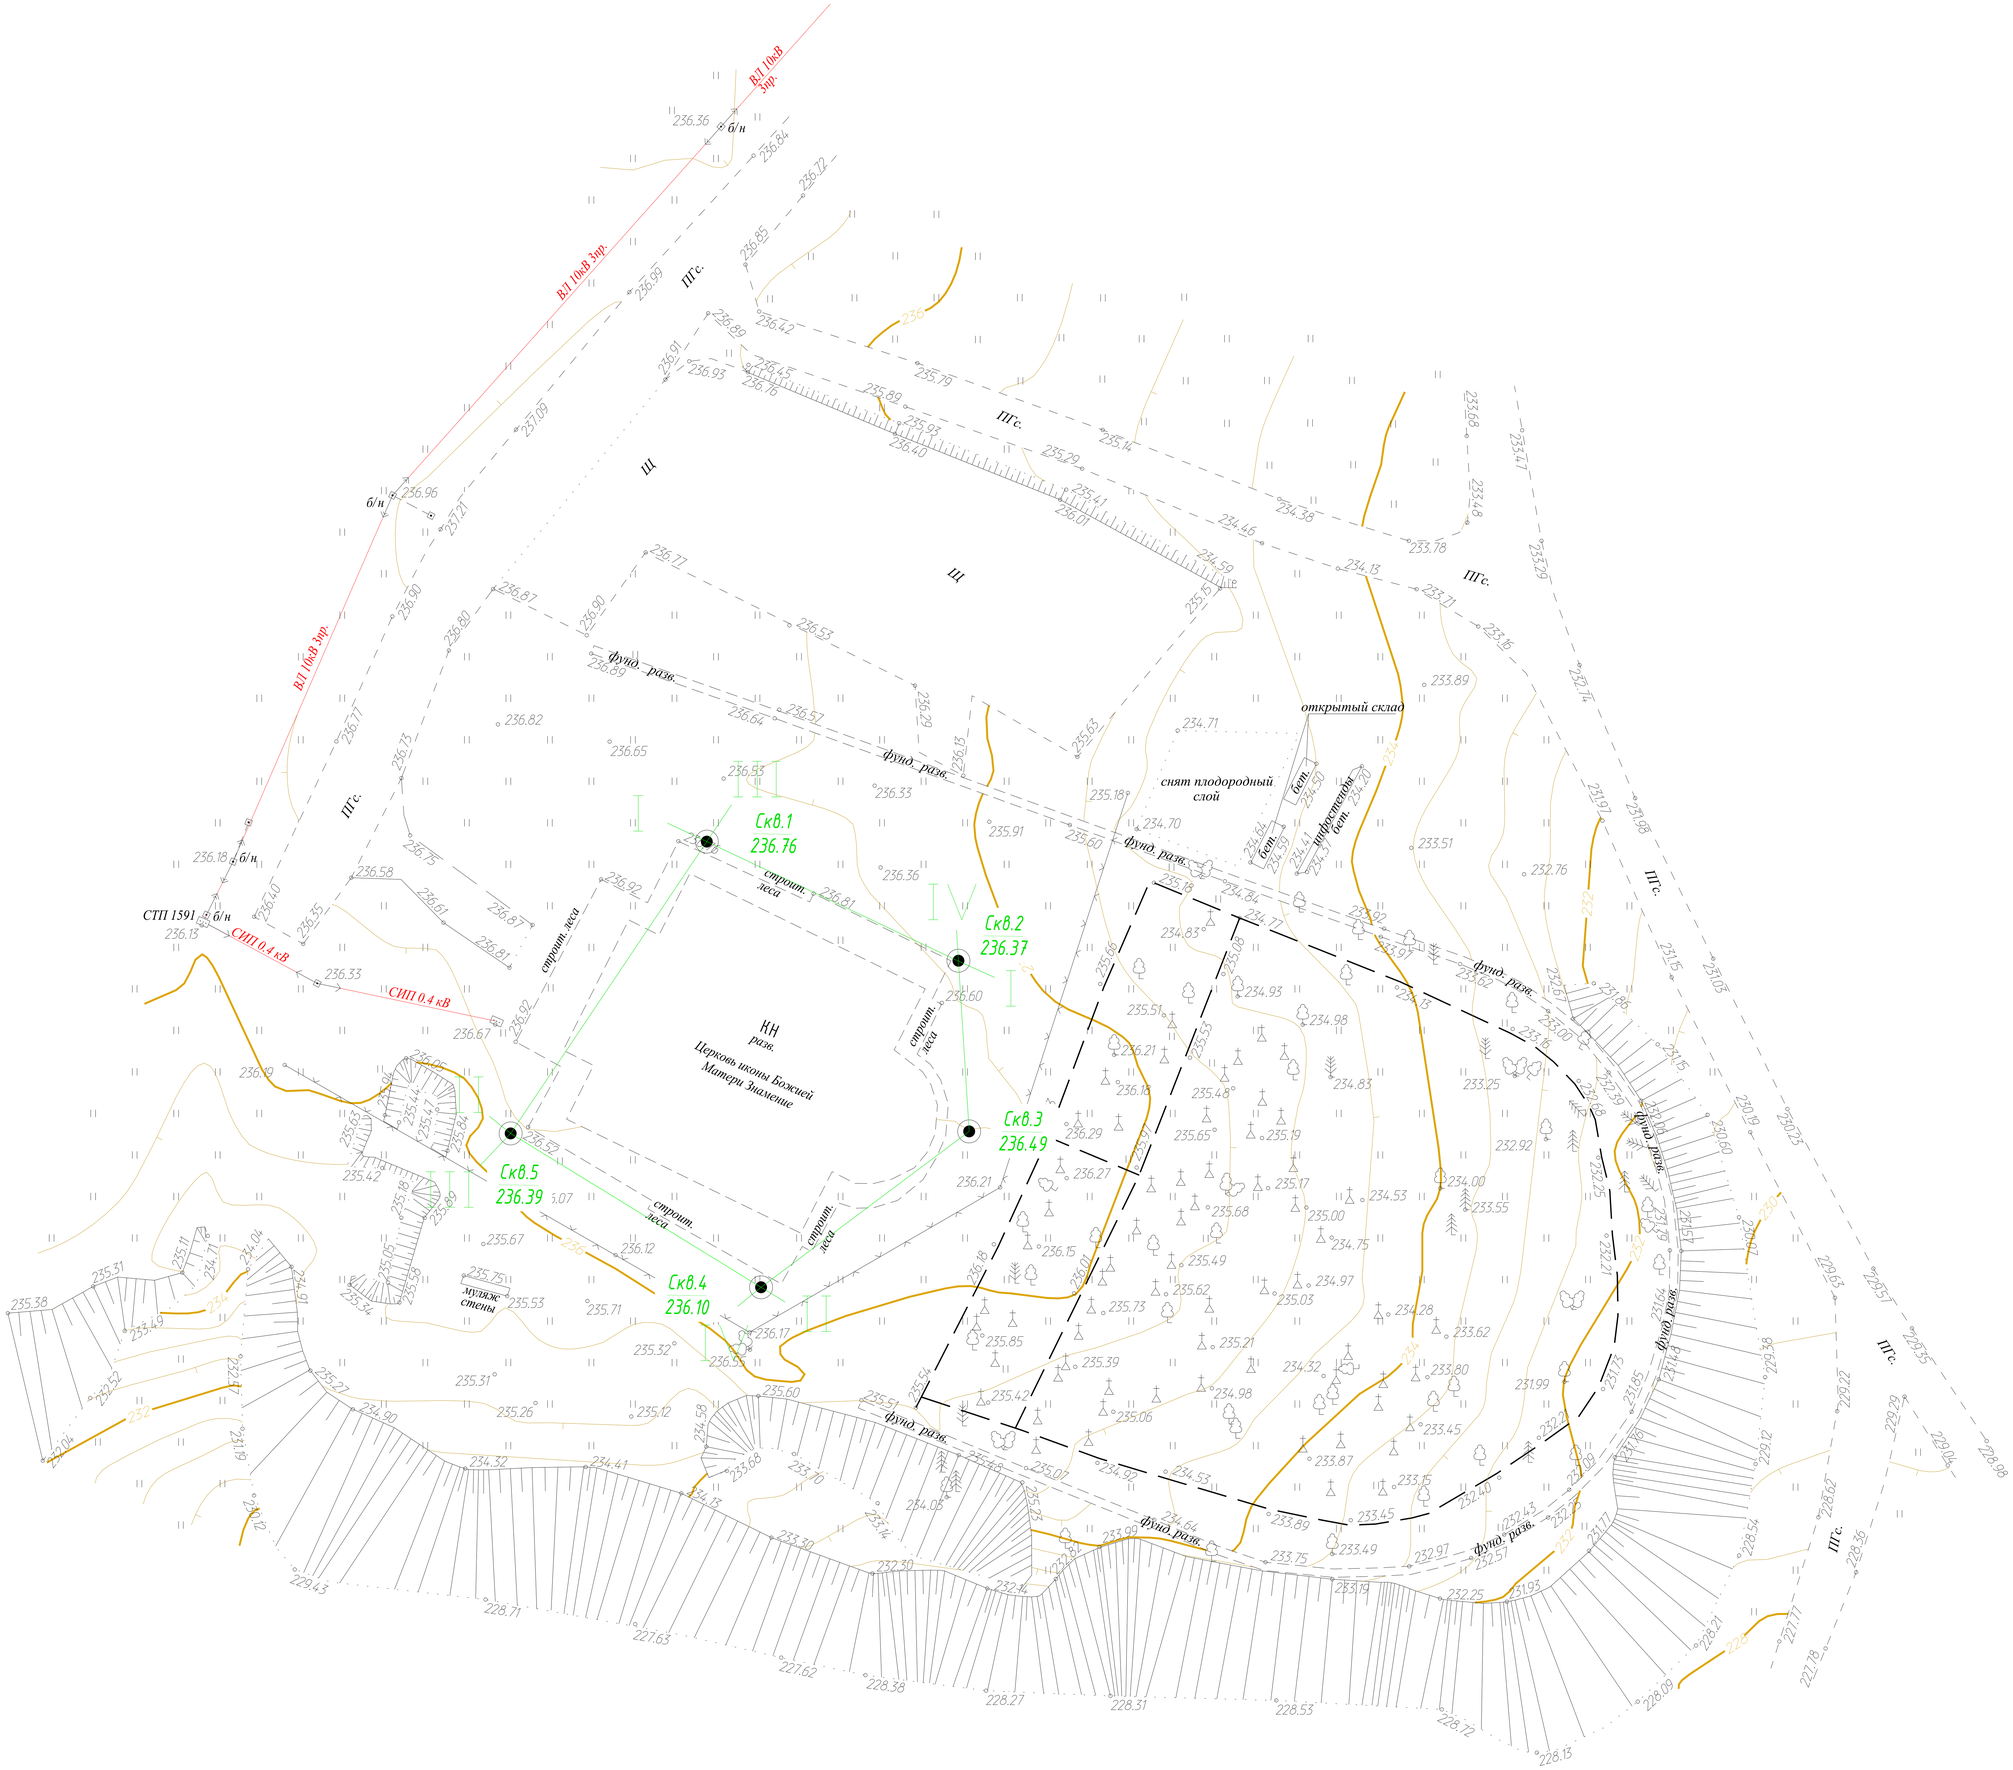
ВЛ 10кВ Зпр.
ПГс.
Щ
фунд. разв.
открытый склад
снят плодородный слой
бет.
цементобетон бет.
Скв.1
236.76
Скв.2
236.37
Скв.3
236.49
Скв.4
236.10
Скв.5
236.39
строит. леса
КН
разв.
Церковь иконы Божией Матери Знамение
СТП 1591 б/н
СТП 0.4 кВ
б/н
лужж. стены