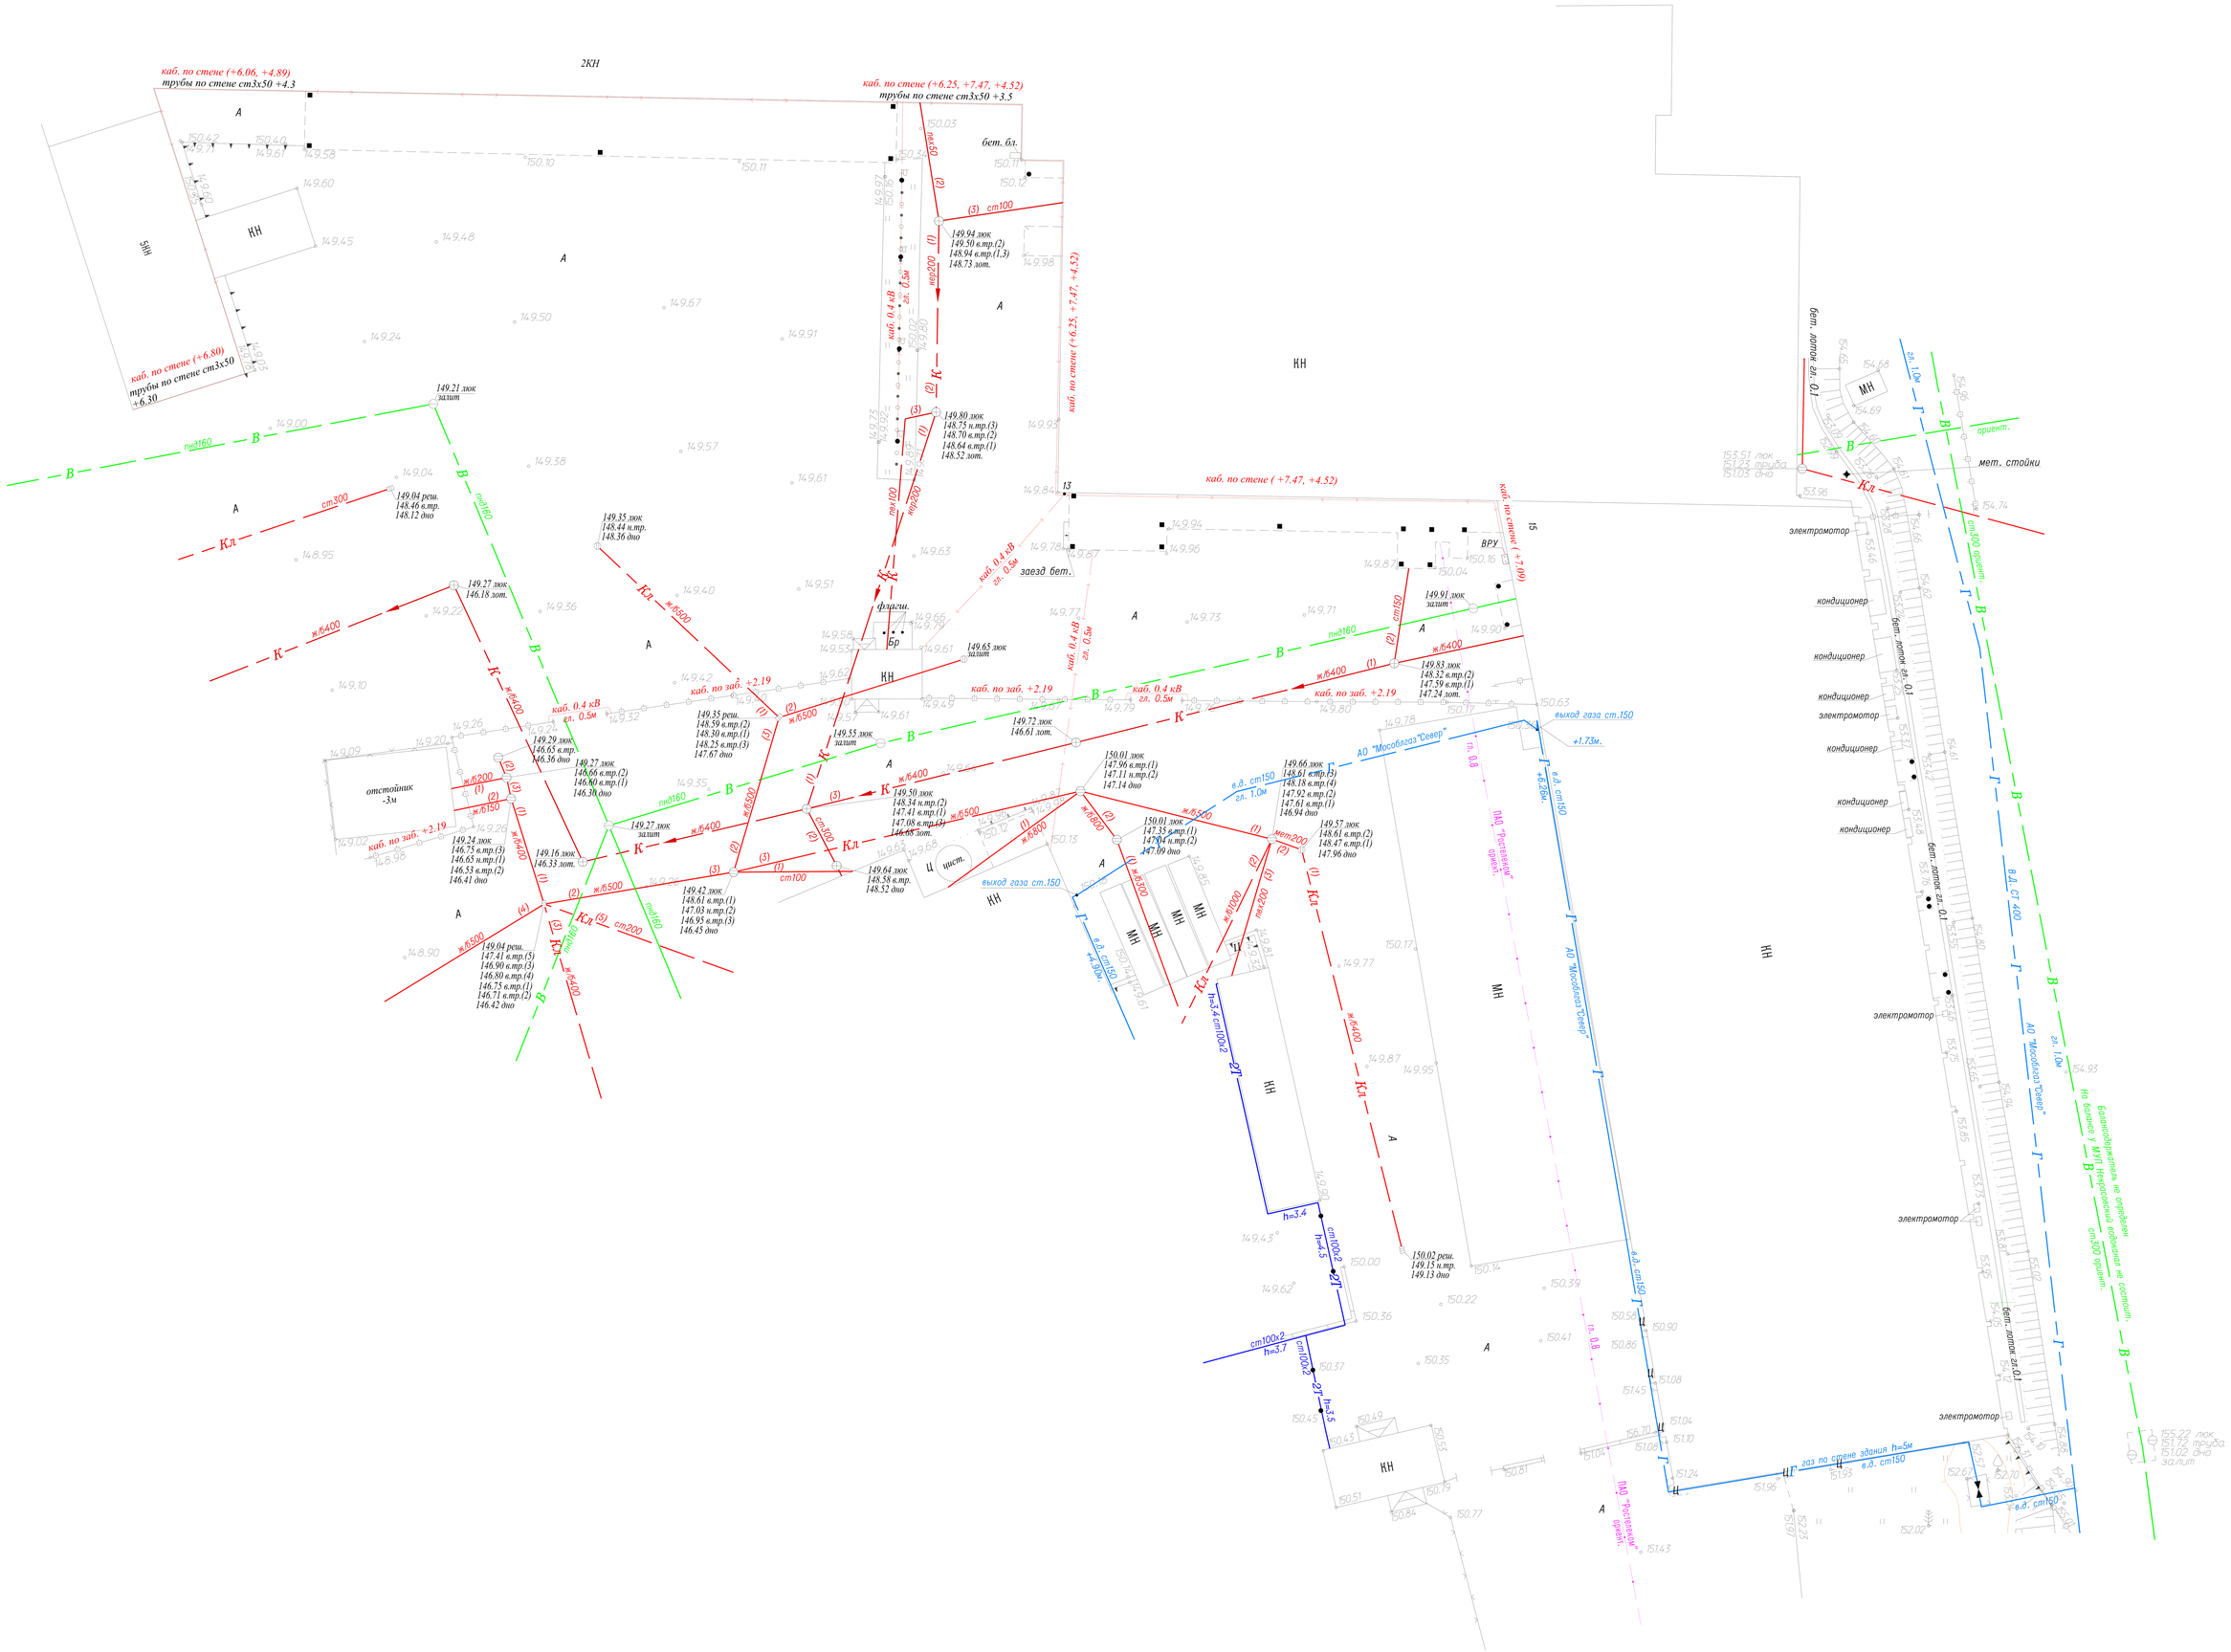
каб. по стене (+6.06, +4.89)
трубы по стене ст3х50 +4.3
каб. по стене (+6.25, +7.47, +4.52)
трубы по стене ст3х50 +3.5
каб. по стене (+6.80)
трубы по стене ст3х50
+6.30
каб. по стене (+7.47, +4.52)
каб. по стене (+7.00)
каб. по заб. +2.19
каб. 0.4 кВ
гл. 0.5м
гл. 1.0м
гл. 0.8
выход газа ст.150
газ по стене здания h=5м
в.д. ст150
в.д. ст 400
АО "Мособлгаз "Север"
ПАО "Ростелеком"
ориент.
мет. стойки
бет. лотк. гл. 0.1
бетон. лоток гл. 0.1
Балансодержатель не определен
Не выявлен у МУП Ногинские водоканалы на соответ.
ст.300 ориент.
155.22 люк
151.72 труба
151.02 дно
залит
2КН
5КН
КН
МН
ВРУ
Б
Ц
отстойник
-3м
заезд бет.
флагш.
бет. бл.
ст100
ст300
ст200
ст150
пн160
ж/б400
ж/б500
ж/б200
ж/б150
ж/б600
ж/б1000
мет200
h=3.4
h=4.5
h=3.7
h=3.5
ст100х2
кондиционер
электромотор