

2190300
534950


СОГЛАСОВАНИЕ АО «Воентелеком»
№ 156929 от «23» 05 2023 г.
КАБЕЛЕЙ СВЯЗИ НЕТ
Икса (должность) [подпись] (подпись) Сидорова И.С. (фамилия)
Телефон: 8 (800) 200-02-64

СОГЛАСОВАНО
МУР. ДУЖИХ СЕТЕЙ НЕТ Икса
16 / 05 20 23 г.

Изм.	Кол.уч.	Лист	Подпись
Геодезист	Денис	В.А.	[подпись]
Нач. ПТО	Елизавета	А.А.	[подпись]
Директор	Шумилов	А.А.	[подпись]



016-ДГР-Л-2023-ИГДИ.Г			
Московская область, город Дмитров, Луговая улица			
Новое строительство	Стадия	Лист	Листов
		1	1
Топографический план Масштаб 1:500 Сечение рельефа 0.5м		ООО "Север-Изыскания" +7(495)-015-37-17 СРО-И-035-26102012 СРО-И-035-005007109091-2013	

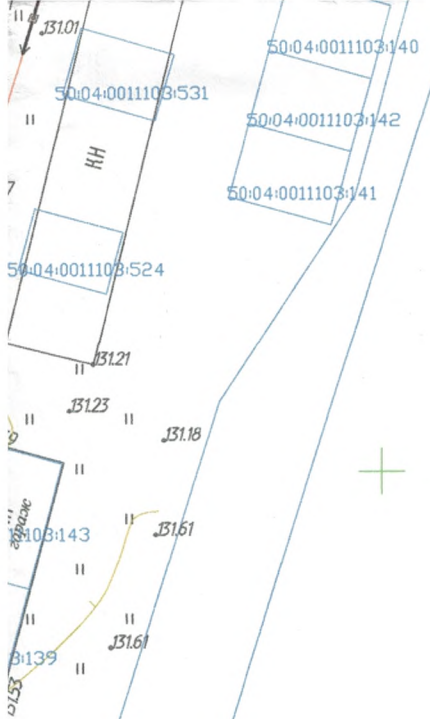

ПАО «Ростелеком» МРФ «Центр»
 Сервисный центр г. Дмитров

СОГЛАСОВАНО

Согласовано с Службой
технического обслуживания
и эксплуатации объектов
информационно-коммуникационных
технологий
г. Дмитров
10.06.2023 Власов

2190300
 534950

ОО «Мособлинед» и Север
Газопровод кексен совместно ИТД.
Соблюдая охрану эту газопровода
и строительные нормы
Проект совместно согласованно.
инженер Симонова О.М.
16.05.2023г.




939130

Изм.	Кол.уч.	Лист	Дата	Подпись
Геодезист	Денис	1	28.04	С.А.
Нач. ПТО	Елизавета	1	28.04	С.А.
Директор	Шумилов	1	28.04	С.А.



016-ДГР-Л-2023-ИГДИ.Г			
Московская область, город Дмитров, Луговая улица			
Новое строительство	Стадия	Лист	Листов
		1	1
Топографический план Масштаб 1:500 Сечение рельефа 0.5м	ООО "Север-Изыскания" +7(495)-015-37-17 СРО-И-035-26102012 СРО И 035 005007100001 2013		

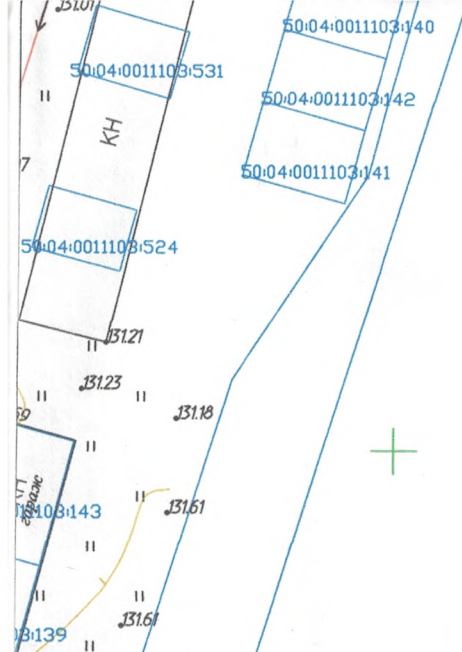

2190300 | 534950

**ОАО «РОСТЕЛЕКОМ»
МРФ «МОСКВА»
Центр продаж и сервиса
г. Дмитров
ул. Пушкинская, д. 5, г. Дмитров,
Московская обл., 141800**

вызоб. проект бизнес 26.05.23
Лад

На участке топосъемки г. Дмитров
ул. Луговая
кабелей связи восточно ТЦТЭТ
УТЭТ МРФ «Центр» ОАО «Ростелеком» НЕТ
Дата 26.05.23 Должность инженер
Подпись *[Signature]*

**ПРОЕКТ СОГЛАСОВАТЬ
ДОПОЛНИТЕЛЬНО**
МУП «НЕКРАСОВСКИЙ ВОДОКАНАЛ»
[Signature] 19.05.23

016-ДГР-Л-2023-ИГДИГ

Московская область, город Дмитров, Луговая улица

Изм.	Кол.уч.	Лист	№ док.	Подпись	Дата
Геодезист				<i>[Signature]</i>	28.04.23г.
Нач. ПТО				<i>[Signature]</i>	28.04.23г.
Директор				<i>[Signature]</i>	28.04.23г.

Новое строительство

Стадия	Лист	Листов
	1	1

Топографический план
Масштаб 1:500
Сечение рельефа 0.5м

ООО "Север-Изыскания"
+7(495)-015-37-17
СРО-И-035-2610212
СРО-И-035-005007109091-2013

02.06.2023 № СЭС/02/1998
На б/н от б/д

ООО «ВК ТЕХНОЛОГИИ»

**О рассмотрении заявки
№ У-И-23-00-939130/С8**

Уважаемый Заявитель!

Филиалом ПАО «Россети Московский регион» - Северные электрические сети рассмотрен топографический план по адресу: Московская область, город Дмитров, Луговая улица. Шифр 016-ДГР-Л-2023-ИГДИ.Г.

По результатам рассмотрения сообщаем, представленный топографический план согласован. Коммуникации филиала СЭС ПАО «Россети Московский регион» нанесены. До начала выполнения проектных работ при необходимости получить технические условия (далее ТУ) на сохранность коммуникаций Дмитровского РЭС СЭС. Проектную документацию выполнить в соответствии с ТУ и согласовать дополнительно.

Заместитель директора –
главный инженер



И.А. Александров

Н.С. Пахомов
(496) 222-66-98 (66-98)

