

**ОАО «РОСТЕЛЕКОМ»
МРФ «МОСКВА»**
Центр продаж и сервиса
 г. Дмитров
 ул. Пушкинская, д. 5, г. Дмитров,
 Московская обл., 141800
Согласовано 26.04.2023

СОГЛАСОВАНИЕ АО «Воентелеком»
 № 156937 от 23 05 2023 г.
КАБЕЛЕЙ СВЯЗИ НЕТ
Исаев (подпись) *Ефремов И.С.* (подпись)
 Телефон: 8 (800) 200-02-54


Согласовано
 МЧР, ДУ ЖКХ № 26.04.23г.
Николаев В.С.
 Проект согласован
 дополнительно.

СОГЛАСОВАНО 26.04.23
 Дата
 МУП «НЕКРАСОВСКИЙ ВОДОКАНАЛ»
 2190400
 533450

Внимание! Кабель связи!
 Работы без представителя
 ТЦТЭТ
 УТЭТ МРФ «Центр» ОАО «Ростелеком»
ЗАПРЕЩАЮТСЯ!
 Вызов представителя по адресу:
 г. Дмитров, ул. Пушкинская, д. 5
 Телефон: 8(495) 993-81-60

Кабели *Восточно* ТЦТЭТ
 УТЭТ МРФ «Центр» ОАО «Ростелеком»
 на участке топосъемки *г. Дмитров*
г. Дмитров
 нанесены полностью. Рабочие чертежи
 согласовать дополнительно.
 Дата 26.04.23 Должность *инженер*
 Подпись *Исаев* тел. 8(495) 993-81-60

016-ДГР-ПС-2023-ИГДИ.Г					
Московская область, город Дмитров, улица Подлипецкая Слобода					
Изм.	Кол.уч.	Лист	№ док.	Подпись	Дата
Геодезист		Денисов А.А.		<i>Денисов А.А.</i>	21.04.23г.
Нач. ПТО		Елисеев А.С.		<i>Елисеев А.С.</i>	21.04.23г.
Директор		Шумов К.Е.		<i>Шумов К.Е.</i>	21.04.23г.
				Стадия	Лист
				Новое строительство	1
				Листов	1
				Топографический план	ООО "Север-Изыскания"
				Масштаб 1:500	+7(495)-015-37-17
				Сечение рельефа 0.5м	СРО-И-035-26102012
					СРО-И-035-005007109091-2013

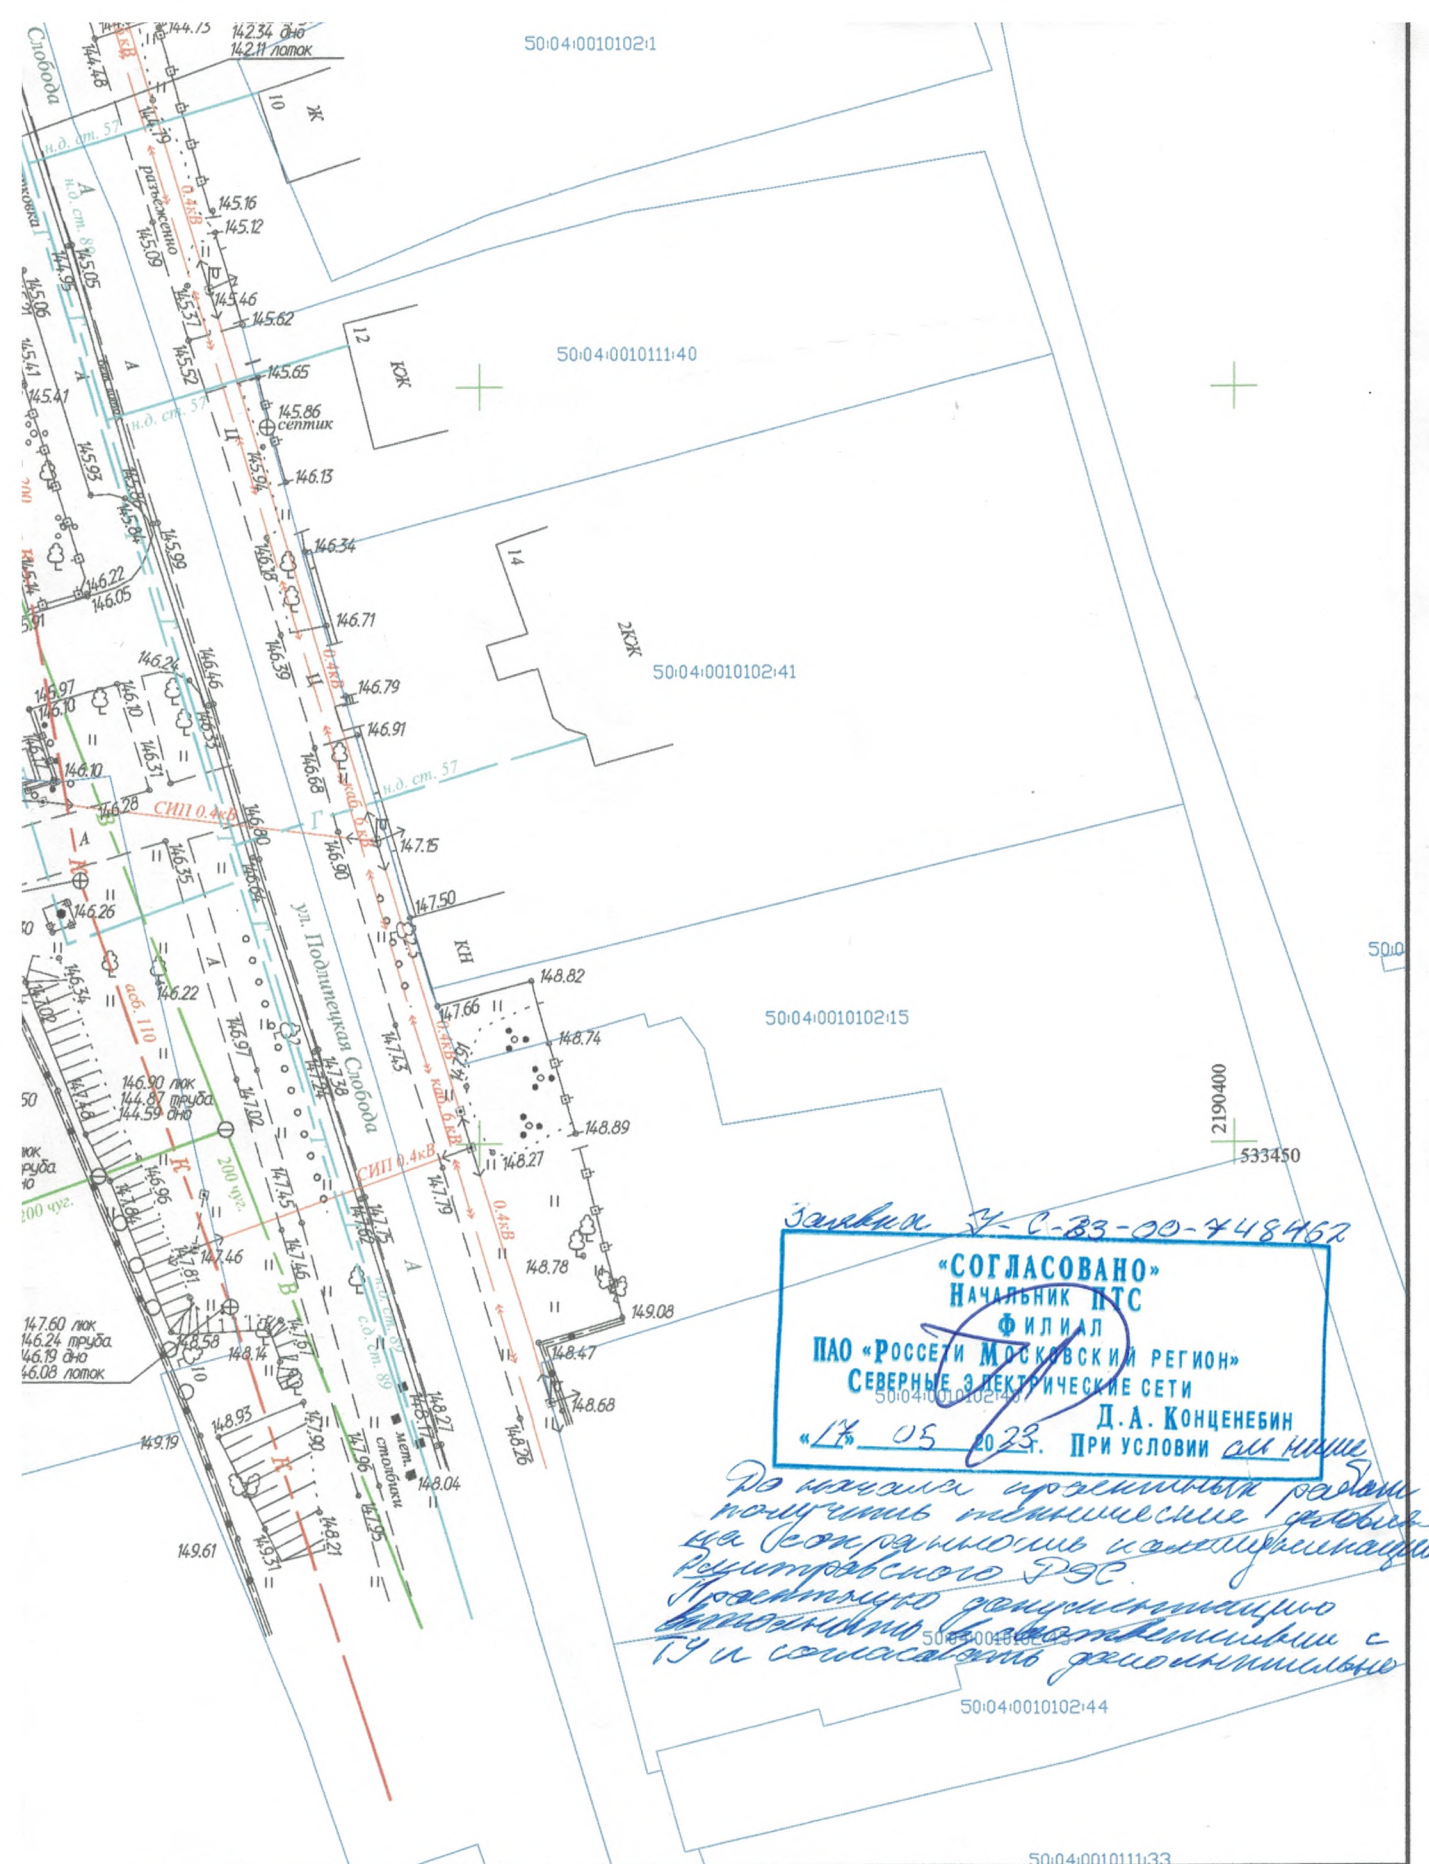

Заявка № С-23-00-748462

«СОГЛАСОВАНО»
Начальник ПТС
Ф И Л И А Л
ПАО «РОССЕТИ МОСКОВСКИЙ РЕГИОН»
СЕВЕРНЫЕ ЭЛЕКТРИЧЕСКИЕ СЕТИ
Д.А. Конценбин
«14» 05 2023. ПРИ УСЛОВИИ или или

*Ра началом проектных работ
 получить технические условия
 на проектирование и монтаж
 распределительного ПРС.
 Проектную документацию
 согласовать с ответственным
 ТУ и согласовать документально*

Изм.	Кол.уч.	Лист	N док.	Подпись	Дата
Геоздист		Денисов А.А.			21.04.23г.
Нач. ПТО		Елисеев А.С.			21.04.23г.
Директор		Шумов К.Е.			21.04.23г.

016-ДГР-ПС-2023-ИГДИГ					
Московская область, город Дмитров, улица Подлинцевская Слобода					
Новое строительство			Стадия	Лист	Листов
				1	1
Топографический план			ООО "Север-Изыскания" +7(495)-015-37-17		