

АО «Север-Искания»
 1. События отражены документом в виде 2х в/б с фотофиксацией и стратегической картой.
 2. Проект согласован дополнительно.
 менеджер Елисеев А.С.

СОГЛАСОВАНО ПРИ УСЛОВИИ
 ПЕРЕД НАЧАЛОМ РАБОТ
 ВЫЗВАТЬ ПРЕДСТАВИТЕЛЯ
 МУП «ВУ ЖКХ» 26.04.2023
 Елисеев Д.С.
 Проект согласован
 дополнительно.

СОГЛАСОВАНО 26.04.23
 дата
 МУП «НЕКРАСОВСКИЙ ВОДОКАНАЛ»

СОГЛАСОВАНИЕ АО «Воентелеком»
 № 156933 от «23» 05 20 23 г.
 КАБЕЛЕЙ СВЯЗИ НЕТ
 иса (должность) Едривачов Ю.С. (фамилия)
 Телефон: 8 (800) 200-02-64

На участке топосъемки в. Некрасов
 кабелей связи Ростелеком ТЦТЭТ
 УТЭТ МРФ «Центр» ОАО «Ростелеком» НЕТ
 Дата 26.04.23 Должность инженер
 Подпись [Signature]

016-ДГР-П-2023-ИГДИ.Г

Московская область, город Дмитров, Профессиональная улица


Эм.	Кол.уч.	Лист	№ док.	Подпись	Дата
инженер		Денисов А.А.		[Signature]	21.04.23г.
ач. ПТО		Елисеев А.С.		[Signature]	21.04.23г.
директор		Шумов К.Е.		[Signature]	21.04.23г.

Новое строительство

Топографический план
 Масштаб 1:500
 Сечение рельефа 0.5м

Стадия	Лист	Листов
	1	1

ООО "Север-Изыскания"
 +7(495)-015-37-17
 СРО-И-035-26102012
 СРО-И-035-005007109091-2013

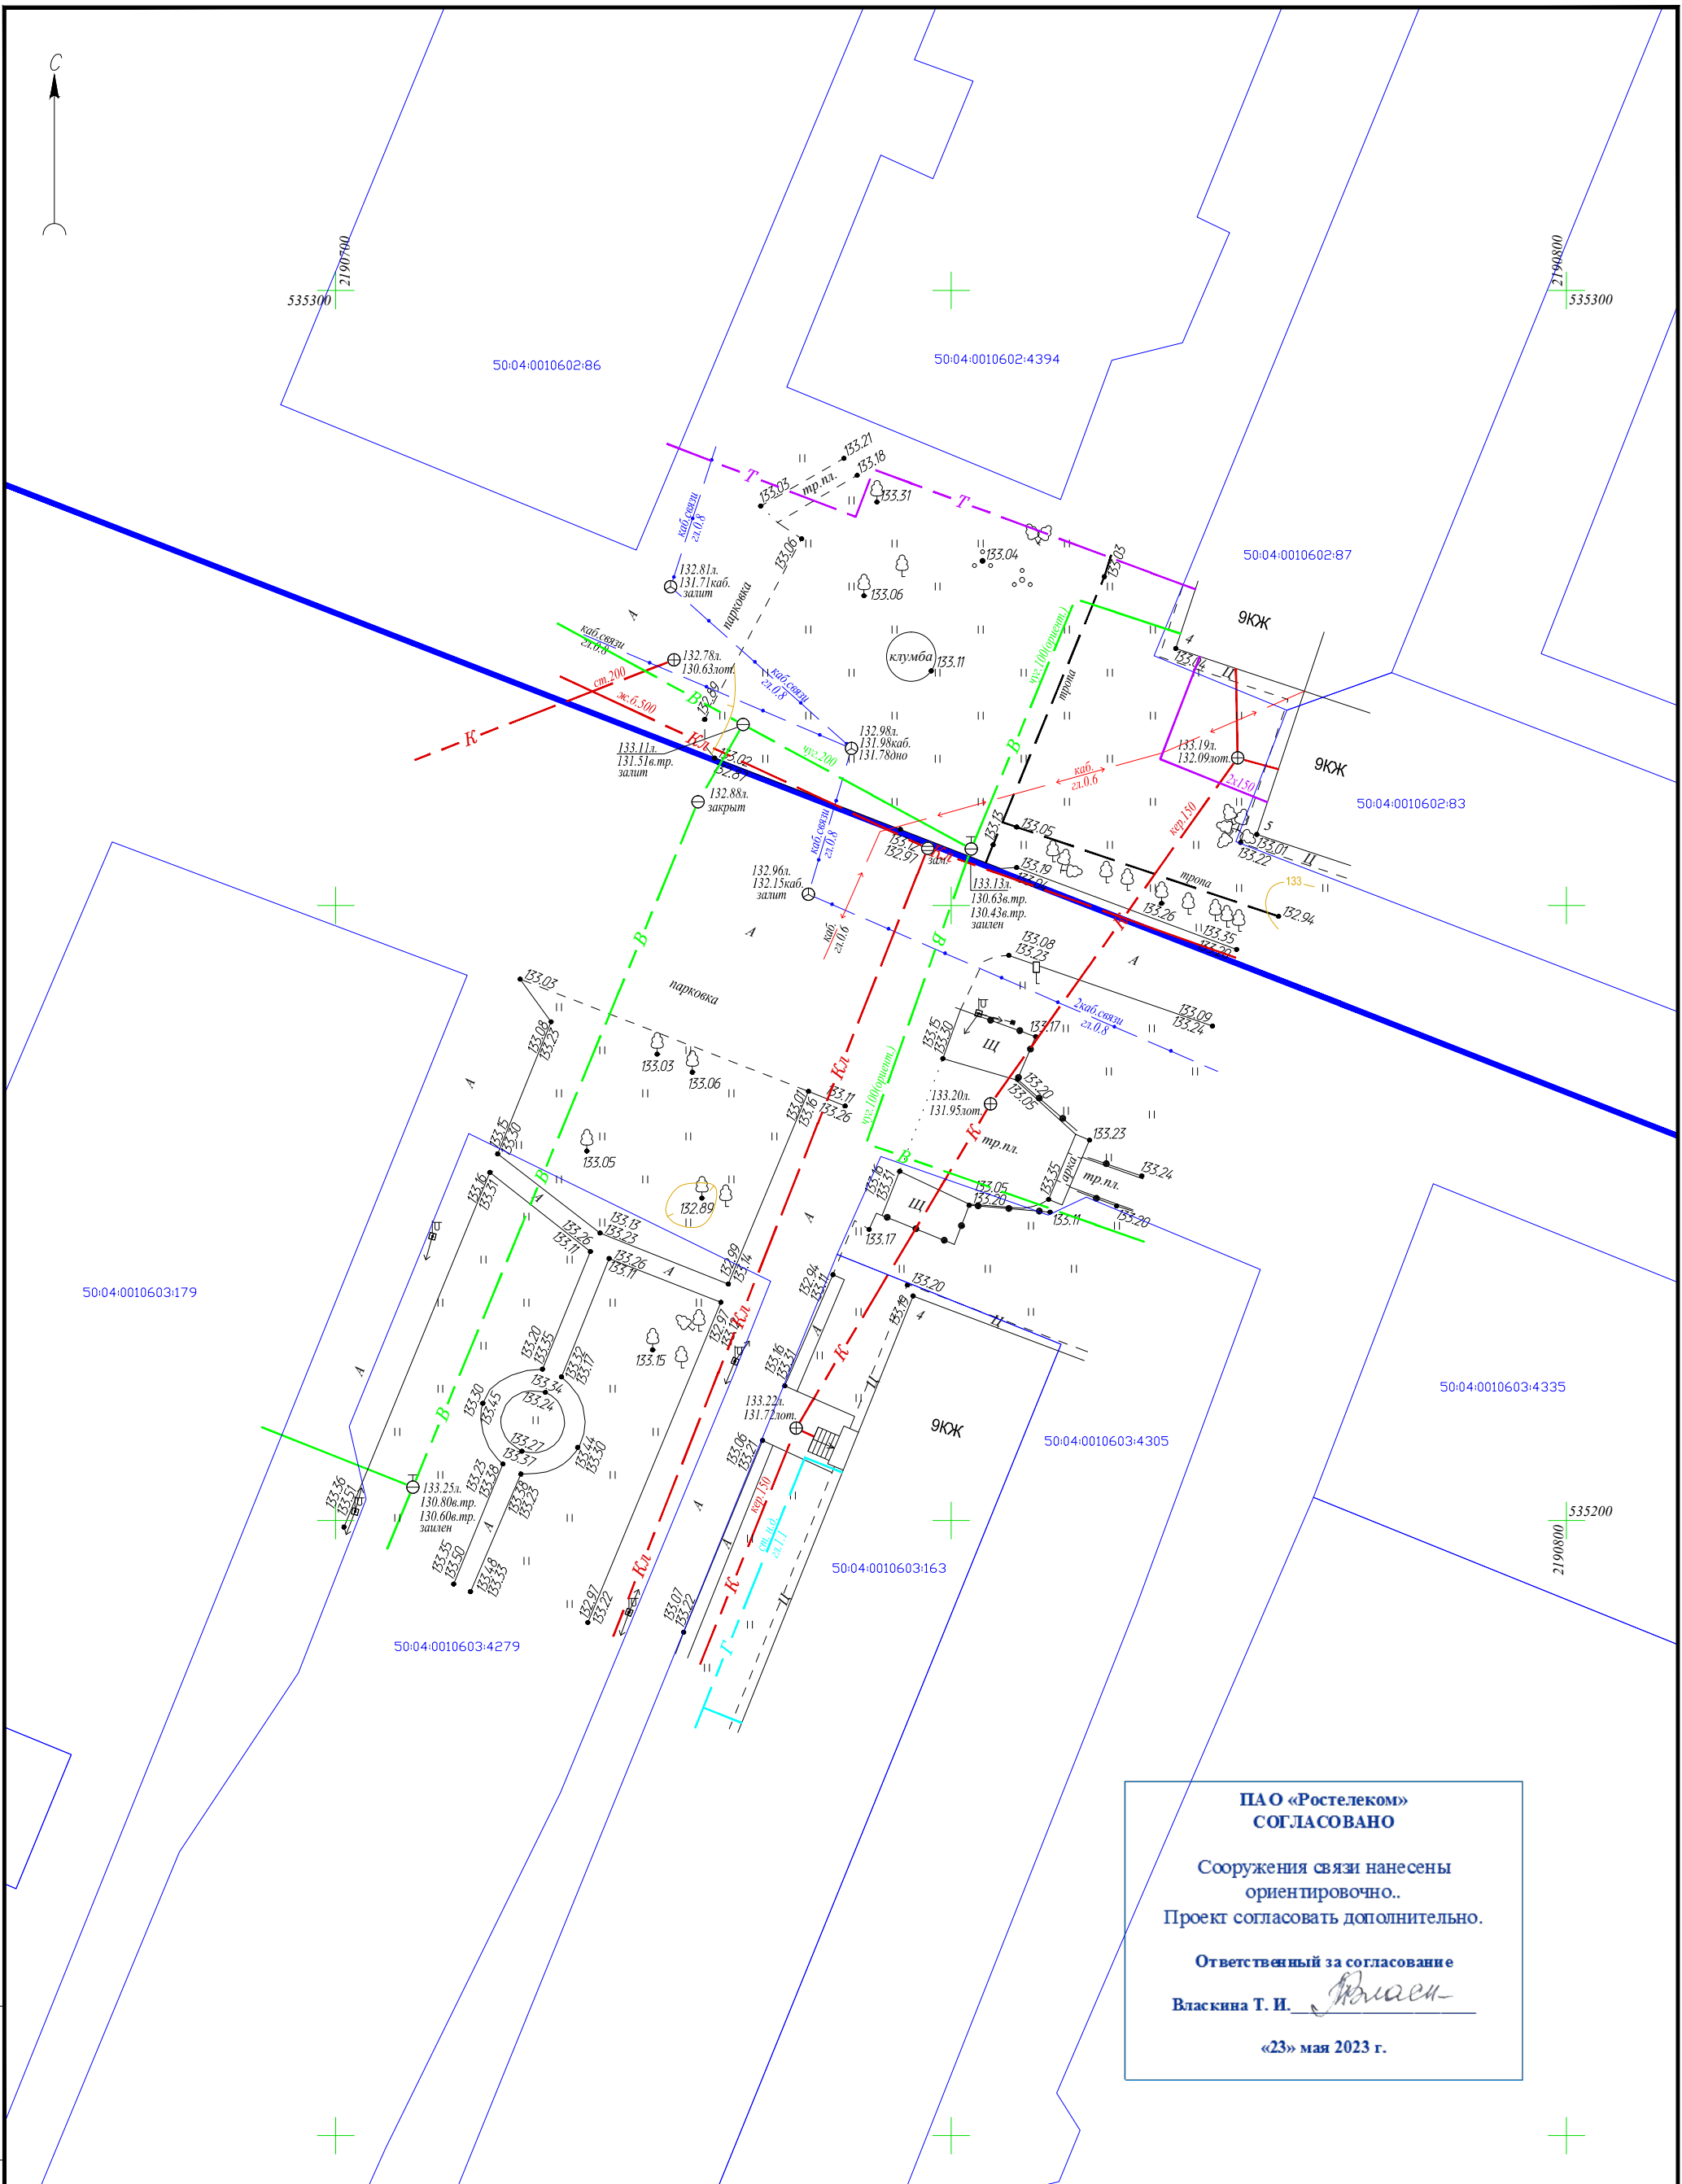

ПАО «Ростелеком»
СОГЛАСОВАНО

Сооружения связи нанесены ориентировочно.
Проект согласовать дополнительно.

Ответственный за согласование
Власкина Т. И. *Власкина*

«23» мая 2023 г.

- ПРИМЕЧАНИЯ:**
1. Система координат: МСК-50 зона 2
 2. Система высот: Балтийская 1977 года
 3. Полевые работы выполнены в апреле 2023 года
 4. Полнота и правильность нанесения подземных коммуникаций подлежит согласованию с балансодержателями

Изм.	Кол.уч.	Лист	№ док.	Подпись	Дата
Геodesист		Денисов А.А.		<i>Денисов</i>	21.04.23г.
Нач. ПТО		Елисеев А.С.		<i>Елисеев</i>	21.04.23г.
Директор		Шумов К.Б.		<i>Шумов</i>	21.04.23г.

016-ДГР-П-2023-ИГДИ.Г

Московская область, город Дмитров, Профессиональная улица

Новое строительство

Топографический план
Масштаб 1:500
Сечение рельефа 0.5м

Стадия	Лист	Листов
	1	1

ООО "Север-Изыскания"
+7(495)-015-37-17
СРО-И-035-2610212
СРО-И-035-005007109091-2013

Взам. инв. N	
Подп. и дата	
Подл.	

ПАО «Ростелеком»
Макрорегиональный филиал "Центр"
Вх. № 03/03/16555/23
От 27.04.2023 Л:4 П:3

03.07.2023 № СЭС/02/2371

На _____ б/н _____ от _____ б/д _____

Генеральному директору
ООО «Север-Изыскания»

К.Е. Шумову

**О рассмотрении заявки
№ У-И-23-00-147233/С8**

Уважаемый Заявитель!

Филиалом ПАО «Россети Московский регион» - Северные электрические сети рассмотрен топографический план по адресу: Московская область, город Дмитров, Профессиональная улица. Шифр 016-ДГР-П-2023-ИГДИ.Г.

По результатам рассмотрения сообщаем, представленный топографический план согласован, коммуникации филиала СЭС ПАО «Россети Московский регион» нанесены верно. До начала выполнения проектных работ получить технические условия (далее ТУ) на сохранность КЛ-0,4-10кВ Дмитровского РЭС СЭС. Проектную документацию выполнить в соответствии с ТУ и согласовать дополнительно.

Обращаем Ваше внимание, ВОЛС филиала ПАО «Россети Московский регион» Северные электрические сети проходит в телефонной канализации ПАО «Ростелеком». Дополнительно согласовать с ПАО «Ростелеком».

Заместитель директора –
главный инженер

 И.А. Александров

Н.С. Пахомов
(496) 222-66-98 (66-98)

