

СОГЛАСОВАНО ПРИ УСЛОВИИ
 ПЕРЕД НАЧАЛОМ РАБОТ
 ВЫЗВАТЬ ПРЕДСТАВИТЕЛЯ
 МУП "ДУ ЖКХ" 06.05.23.
 Указов Д.С. Инж
 891676579866
 Владимир Викторович

Изм. N подл. | Подл. и дата | Взам. инв. N

016-ДГР-КОВ-2023-ИГДИ.Г

Московская область, город Дмитров, Ковригинское шоссе

Изм.	Кол.уч.	Лист	№ док.	Подпись	Дата
Геодезист		Денисов А.А.			12.05.23г.
Нач. ПТО		Елисеев А.С.			12.05.23г.
Директор		Шумов К.Е.			12.05.23г.




Новое строительство

Стадия	Лист	Листов
	1	1

Топографический план
 Масштаб 1:500
 Сечение рельефа 0.5м

ООО "Север-Изыскания"
 +7(495)-015-37-17
 СРО-И-035-2610212
 СРО-И-035-005007109091-2013

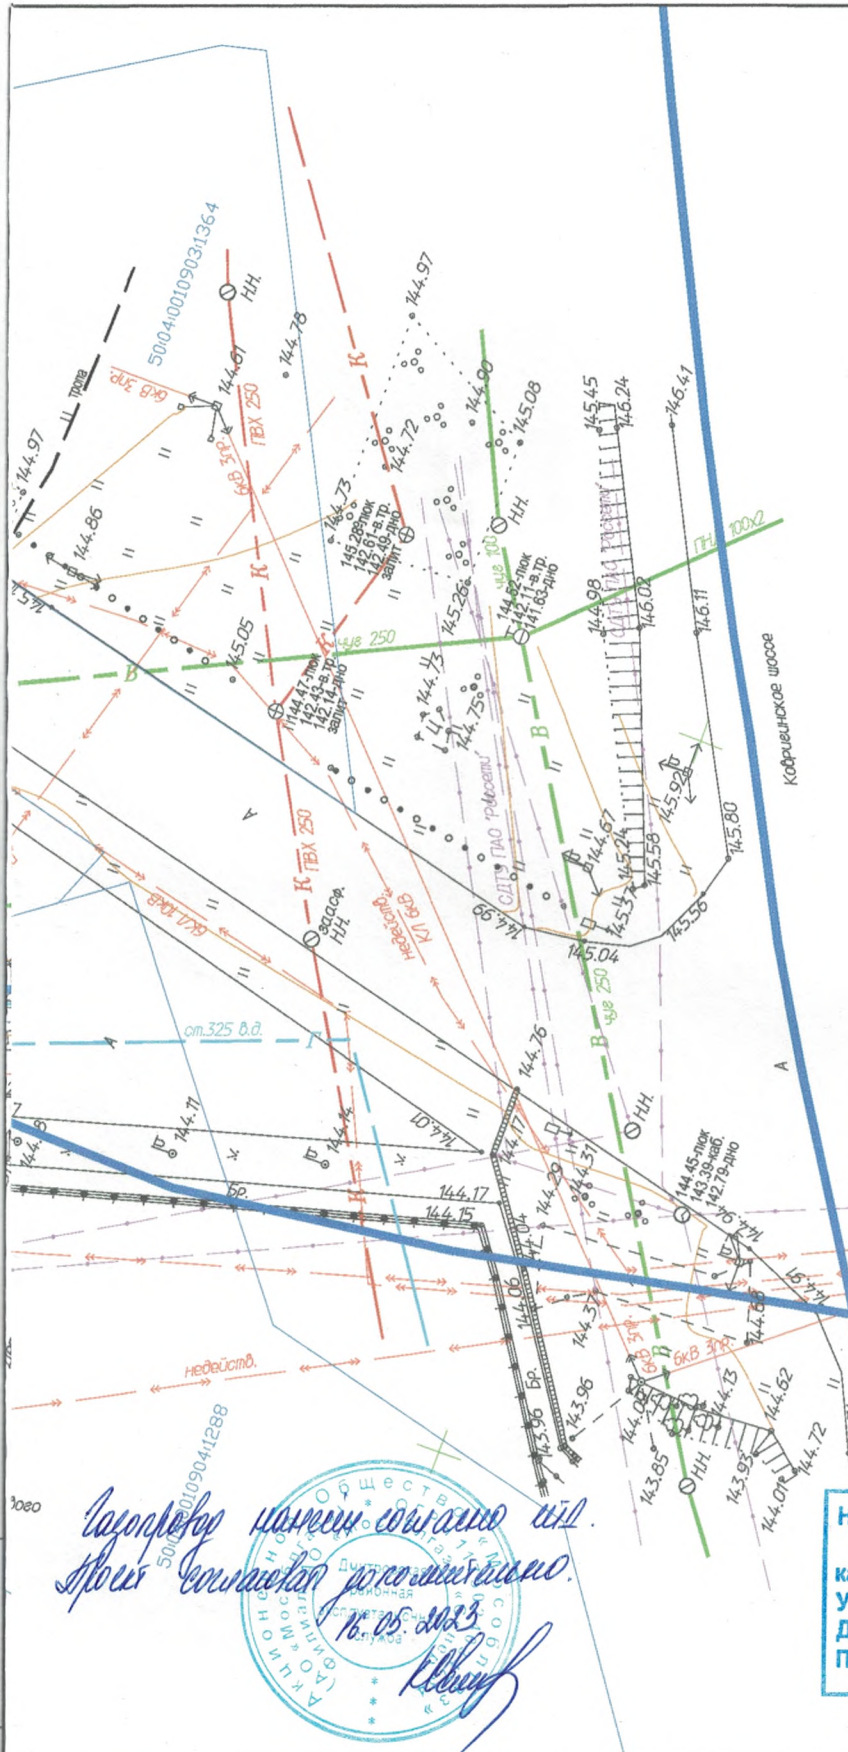

ОАО «РОСТЕЛЕКОМ»
МРФ «МОСКВА»
Центр продаж и сервиса
 г. Дмитров
 ул. Пушкинская, д. 5, г. Дмитров,
 Московская обл., 141800
Андрей Иванович

 16.05.2023

На участке товаръёмки *г. Дмитров*
Ковригинское шоссе
 кабелей связи *ТЦТЭТ*
 УТЭТ МРФ «Центр» ОАО «Ростелеком» **НЕТ**
 Дата *16.05.2023* Должность *инженер*
 Подпись *[Signature]*

Взам. инв. N Подл. и дата Инв. N подл.

016-ДГР-КОВ-2023-ИГДИ.Г


Московская область, город Дмитров, Ковригинское шоссе

Изм.	Кол.уч.	Лист	№ док.	Подпись	Дата
Геодезист		Денисов А.А.		<i>[Signature]</i>	12.05.23г.
Нач. ПТО		Елисов А.С.		<i>[Signature]</i>	12.05.23г.
Директор		Шумов К.Е.		<i>[Signature]</i>	12.05.23г.

Новое строительство
 Топографический план
 Масштаб 1:500
 Сечение рельефа 0.5м

Стадия	Лист	Листов
	1	1

ООО "Север-Изыскания"
 +7(495)-015-37-17
 СРО-И-035-2610212
 СРО-И-035-005007109091-2013

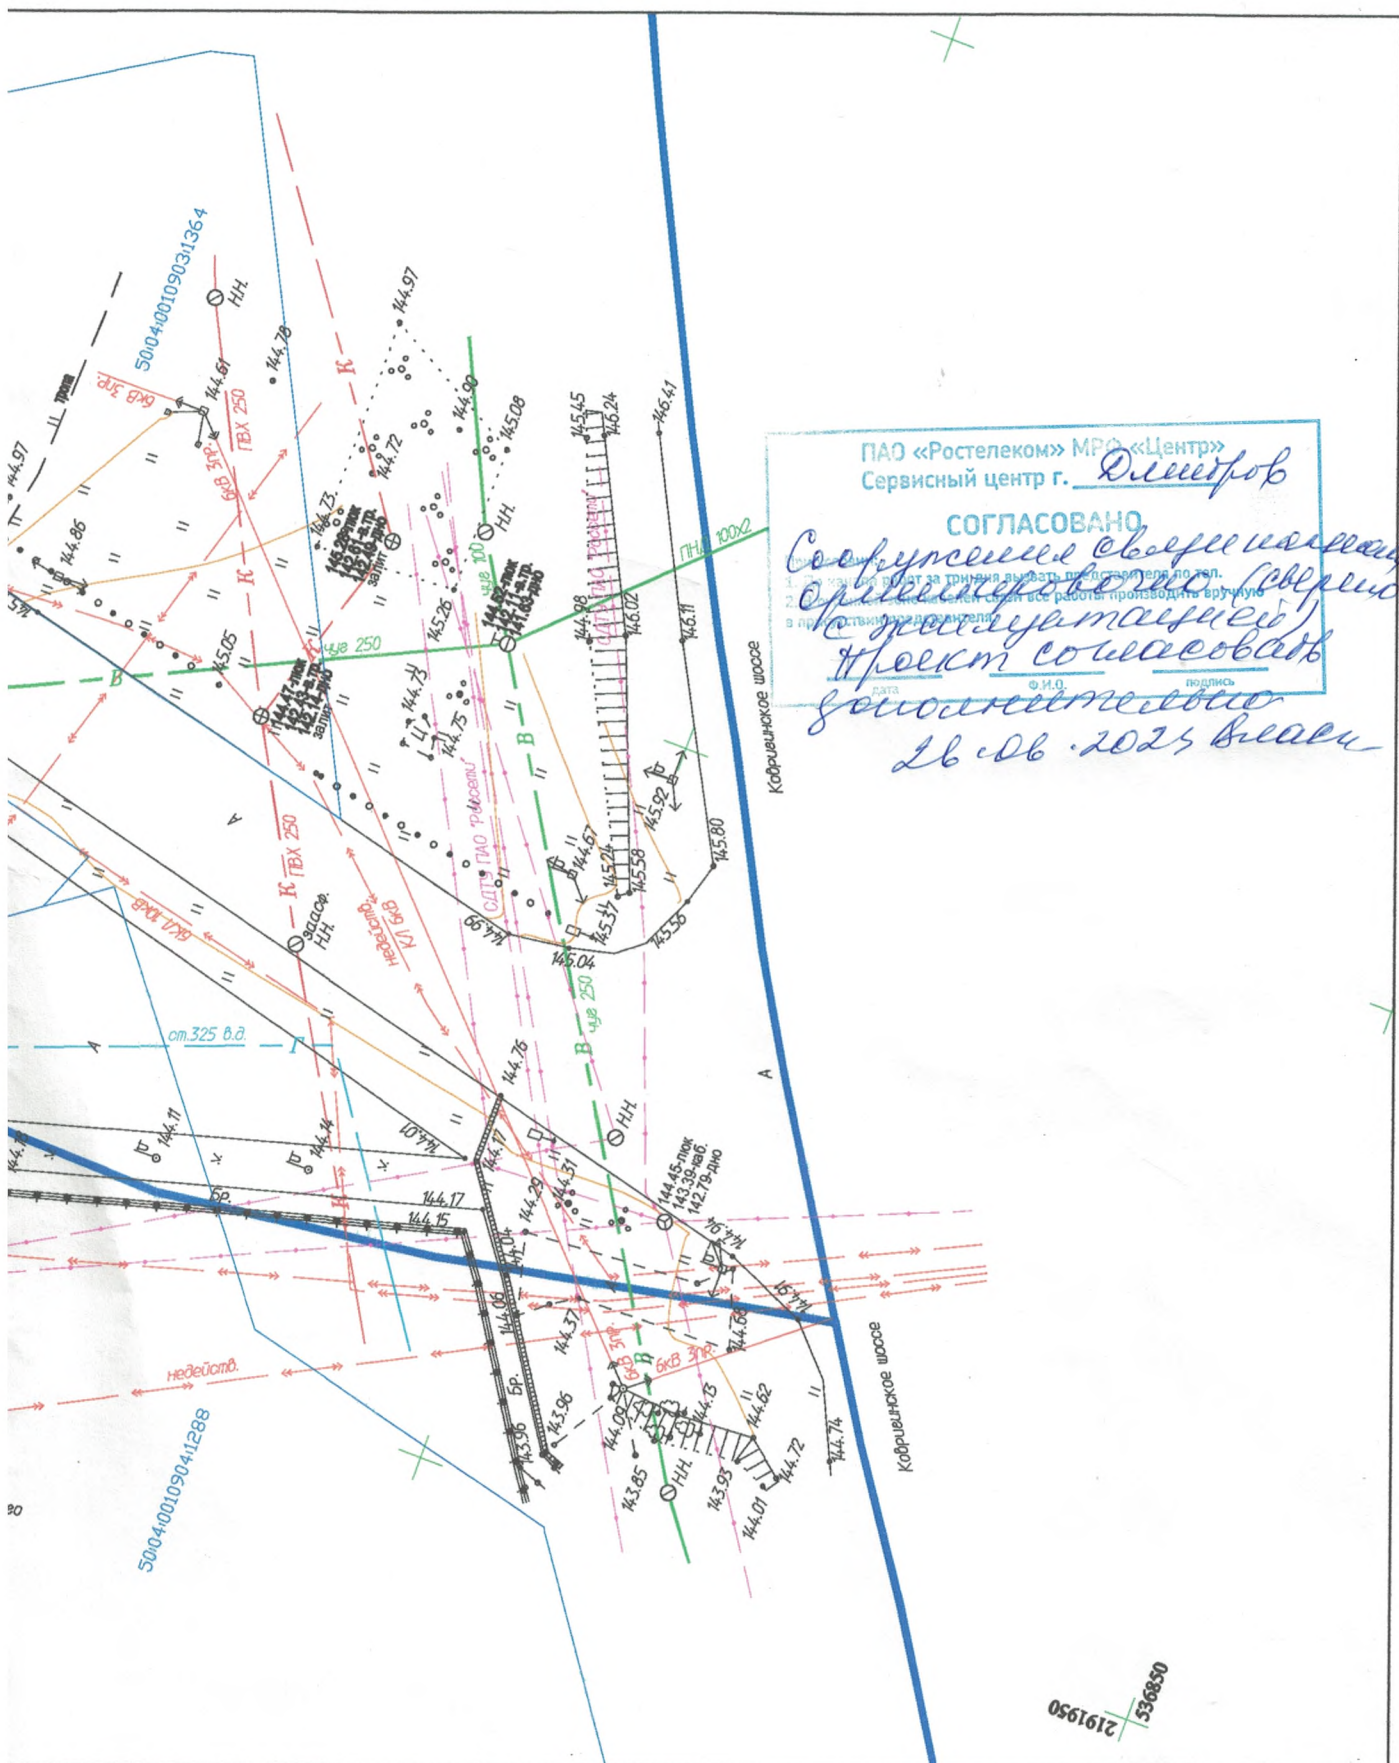

ПАО «Ростелеком» МРО «Центр»
 Сервисный центр г. Дмитров
СОГЛАСОВАНО
 Проект согласовать
 законно
 И.О. Подпись
 26.06.2023 Вячеслав

2191950 / 536850

016-ДГР-КОВ-2023-ИГДИ.Г

Московская область, город Дмитров, Ковригинское шоссе

Изм.	Колуч.	Лист	№ док.	Подпись	Дата
1	Геодезист	1	016-ДГР-КОВ-2023-ИГДИ.Г	Денисов А.А.	22.05.23г.
2	Нач. ПТО	1	016-ДГР-КОВ-2023-ИГДИ.Г	Елисейев А.С.	22.05.23г.
3	Директор	1	016-ДГР-КОВ-2023-ИГДИ.Г	Шумов К.Е.	22.05.23г.

Капитальный ремонт

Стадия	Лист	Листов
	1	1

Топографический план
 Масштаб 1:500
 Сечение рельефа 0.5м

ООО "Север-Изыскания"
 +7(495)-015-37-17
 СРО-И-035-26102012
 СРО-И-035-005007109091-2013

