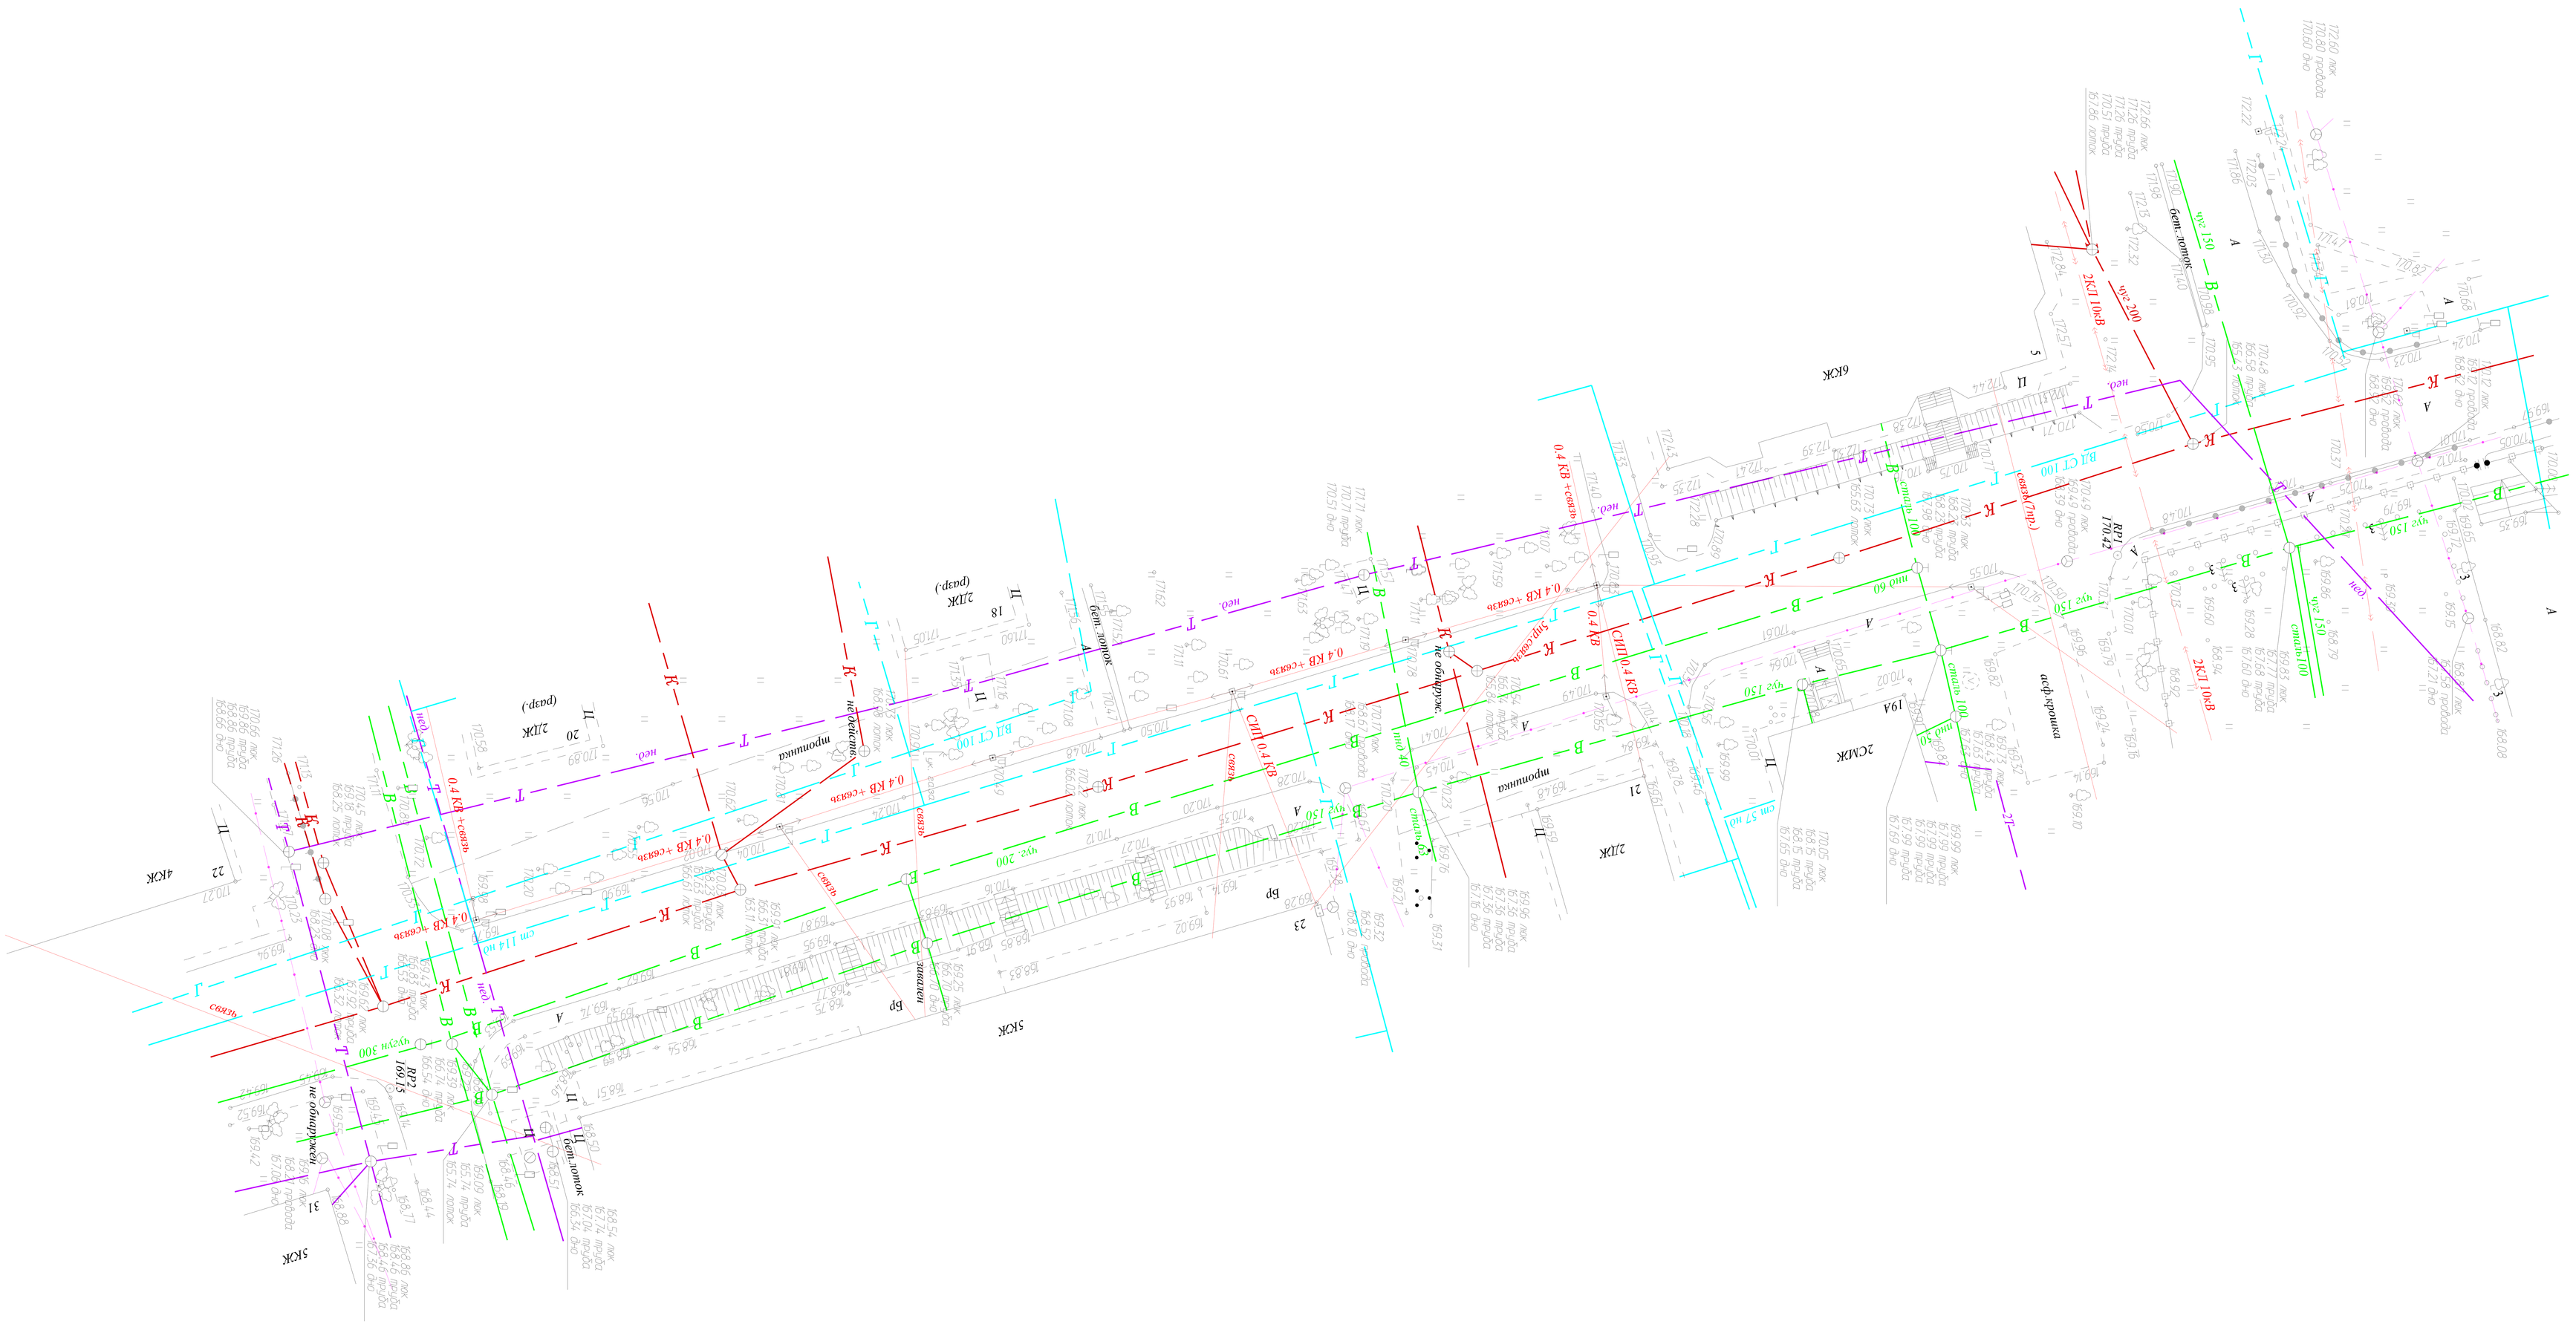
5КЖ
31
22
4КЖ
23
БР
21
2ДЖ
19А
2СЖК
20
2ДЖ
(разр.)
18
1Д
2ДЖ
(разр.)
19
2ДЖ
6ГСЖ
5
11
2КП 10кВ
2КП 10кВ
2КП 10кВ
2КП 10кВ
0,4 КВ +связь
СШ 0,4 кВ
не отходящие
не отходящие
не отходящие