

Газификация насаем  
 согласован в.л.д.  
 Проект необходимо  
 согласовать  
 дополнительно  
 Шенз Сенимов, З.А.  
 03.05.2023

**СОГЛАСОВАНО ПРИ УСЛОВИИ**  
 ПЕРЕД НАЧАЛОМ РАБОТ  
 ВЫЗВАТЬ ПРЕДСТАВИТЕЛЯ  
 МУП «ДУ ЖКХ» 26.04.23г.  
 Шенз Д.С. Шенз  
 Проект согласовать  
 дополнительно.

**СОГЛАСОВАНО 26.04.23**  
 дата  
**МУП «НЕКРАСОВСКИЙ БОДОКАНАЛ»**  
 [Подпись]

**СОГЛАСОВАНИЕ АО «Восттелеком»**  
 № 156932 от « 25 » 05 2023 г.  
**КАБЕЛЕЙ СВЯЗИ НЕТ**  
 Иисн [Подпись] Есриванов И.С.  
 (подпись) (фамилия)  
 Телефон: 8 (800) 200-02-64

На участке топосъемки «Ростелеком»  
 З.А. Шенз Д.С. Шенз  
 кабелей связи **Восттелеком** ТЦТЭТ  
 УТЭТ МРФ «Центр» ОАО «Ростелеком» НЕТ  
 Дата 26.04.23 Подпись [Подпись]  
 Подпись [Подпись]

016-ДГР-К-2023-ИГДИ.Г

Московская область, город Дмитров, Комсомольская улица

Кол.уч.	Лист	№ док.	Подпись	Дата
зист	Денисов А.А.		[Подпись]	21.04.23г.
ПТО	Елисеев А.С.		[Подпись]	21.04.23г.
ктор	Шумов К.Е.		[Подпись]	21.04.23г.

Новое строительство


Стадия	Лист	Листов
	1	1

Топографический план

ООО "Север-Изыскания"  
+7(495)-015-37-17

50:04:0010504:2375

50:04:0010504:1

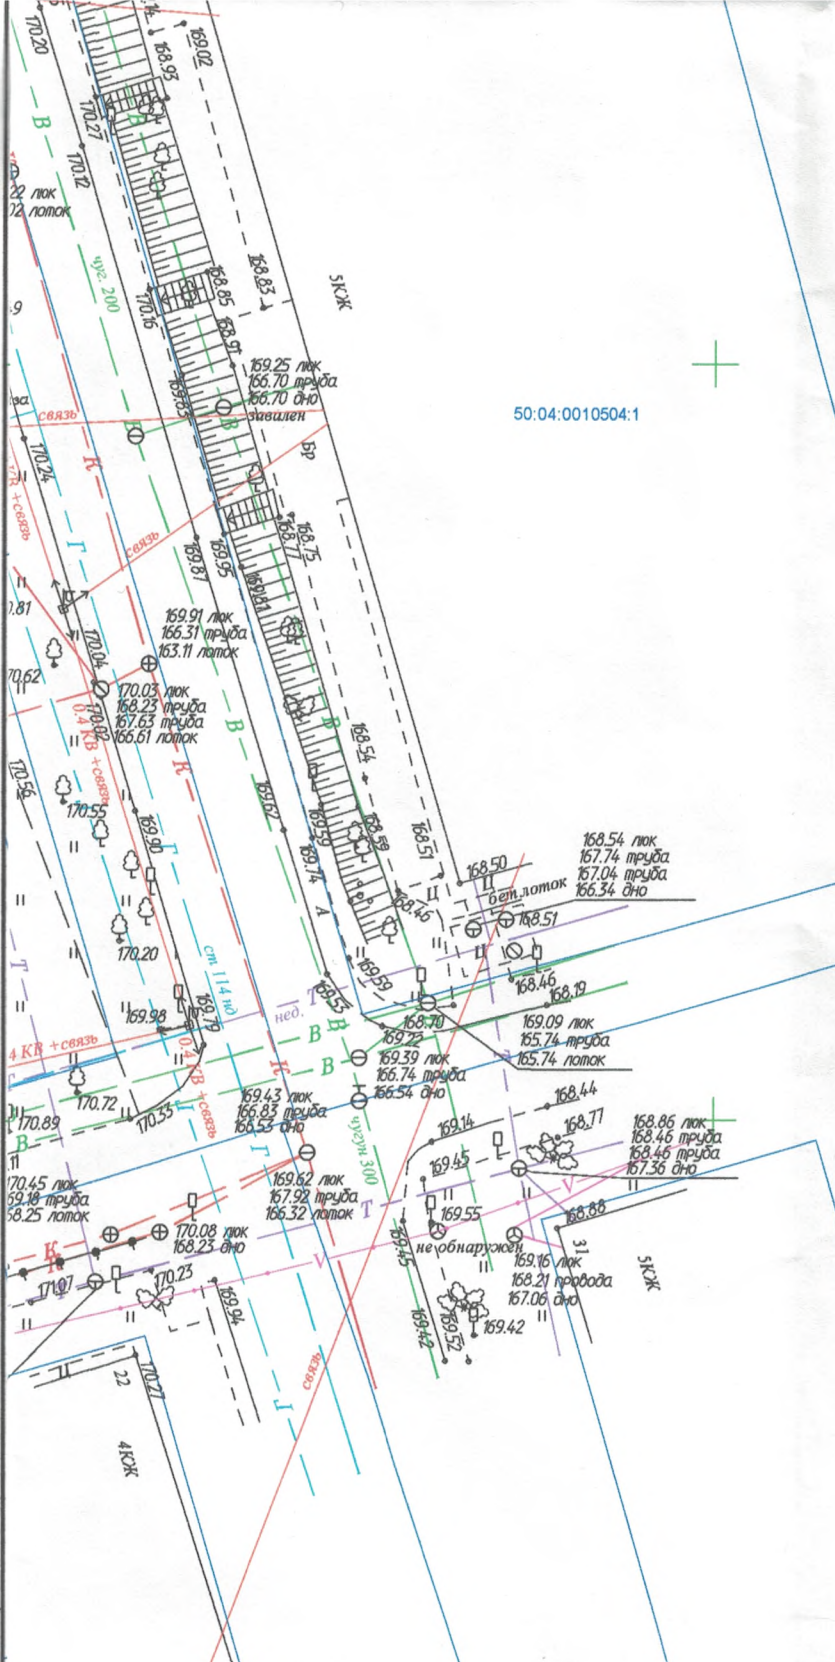

ПРОЕКТ СОГЛАСОВАТЬ  
ДОПОЛНИТЕЛЬНО  
МУП «НЕКРАСОВСКИЙ ВОДОКАНАЛ»

19.05.23

	Взам. инв. N
	Подп. и дата
	Инв. N подл.

<b>Изм.</b>	<b>Кол.уч.</b>	<b>Лист</b>	<b>№ док.</b>	<b>Подпись</b>
Геодезист	Денисов А.А.		21.04.23г.	
Нач. ПТО	Елисеев А.С.		21.04.23г.	
Директор	Шумов К.Е.		21.04.23г.	

016-ДГР-К-2023-ИГДИГ


Московская область, город Дмитров, Комсомольская улица

Новое строительство

Стадия	Лист	Листов
	1	1

Топографический план  
Масштаб 1:500

ООО "Север-Изыскания"  
+7(495)-015-37-17

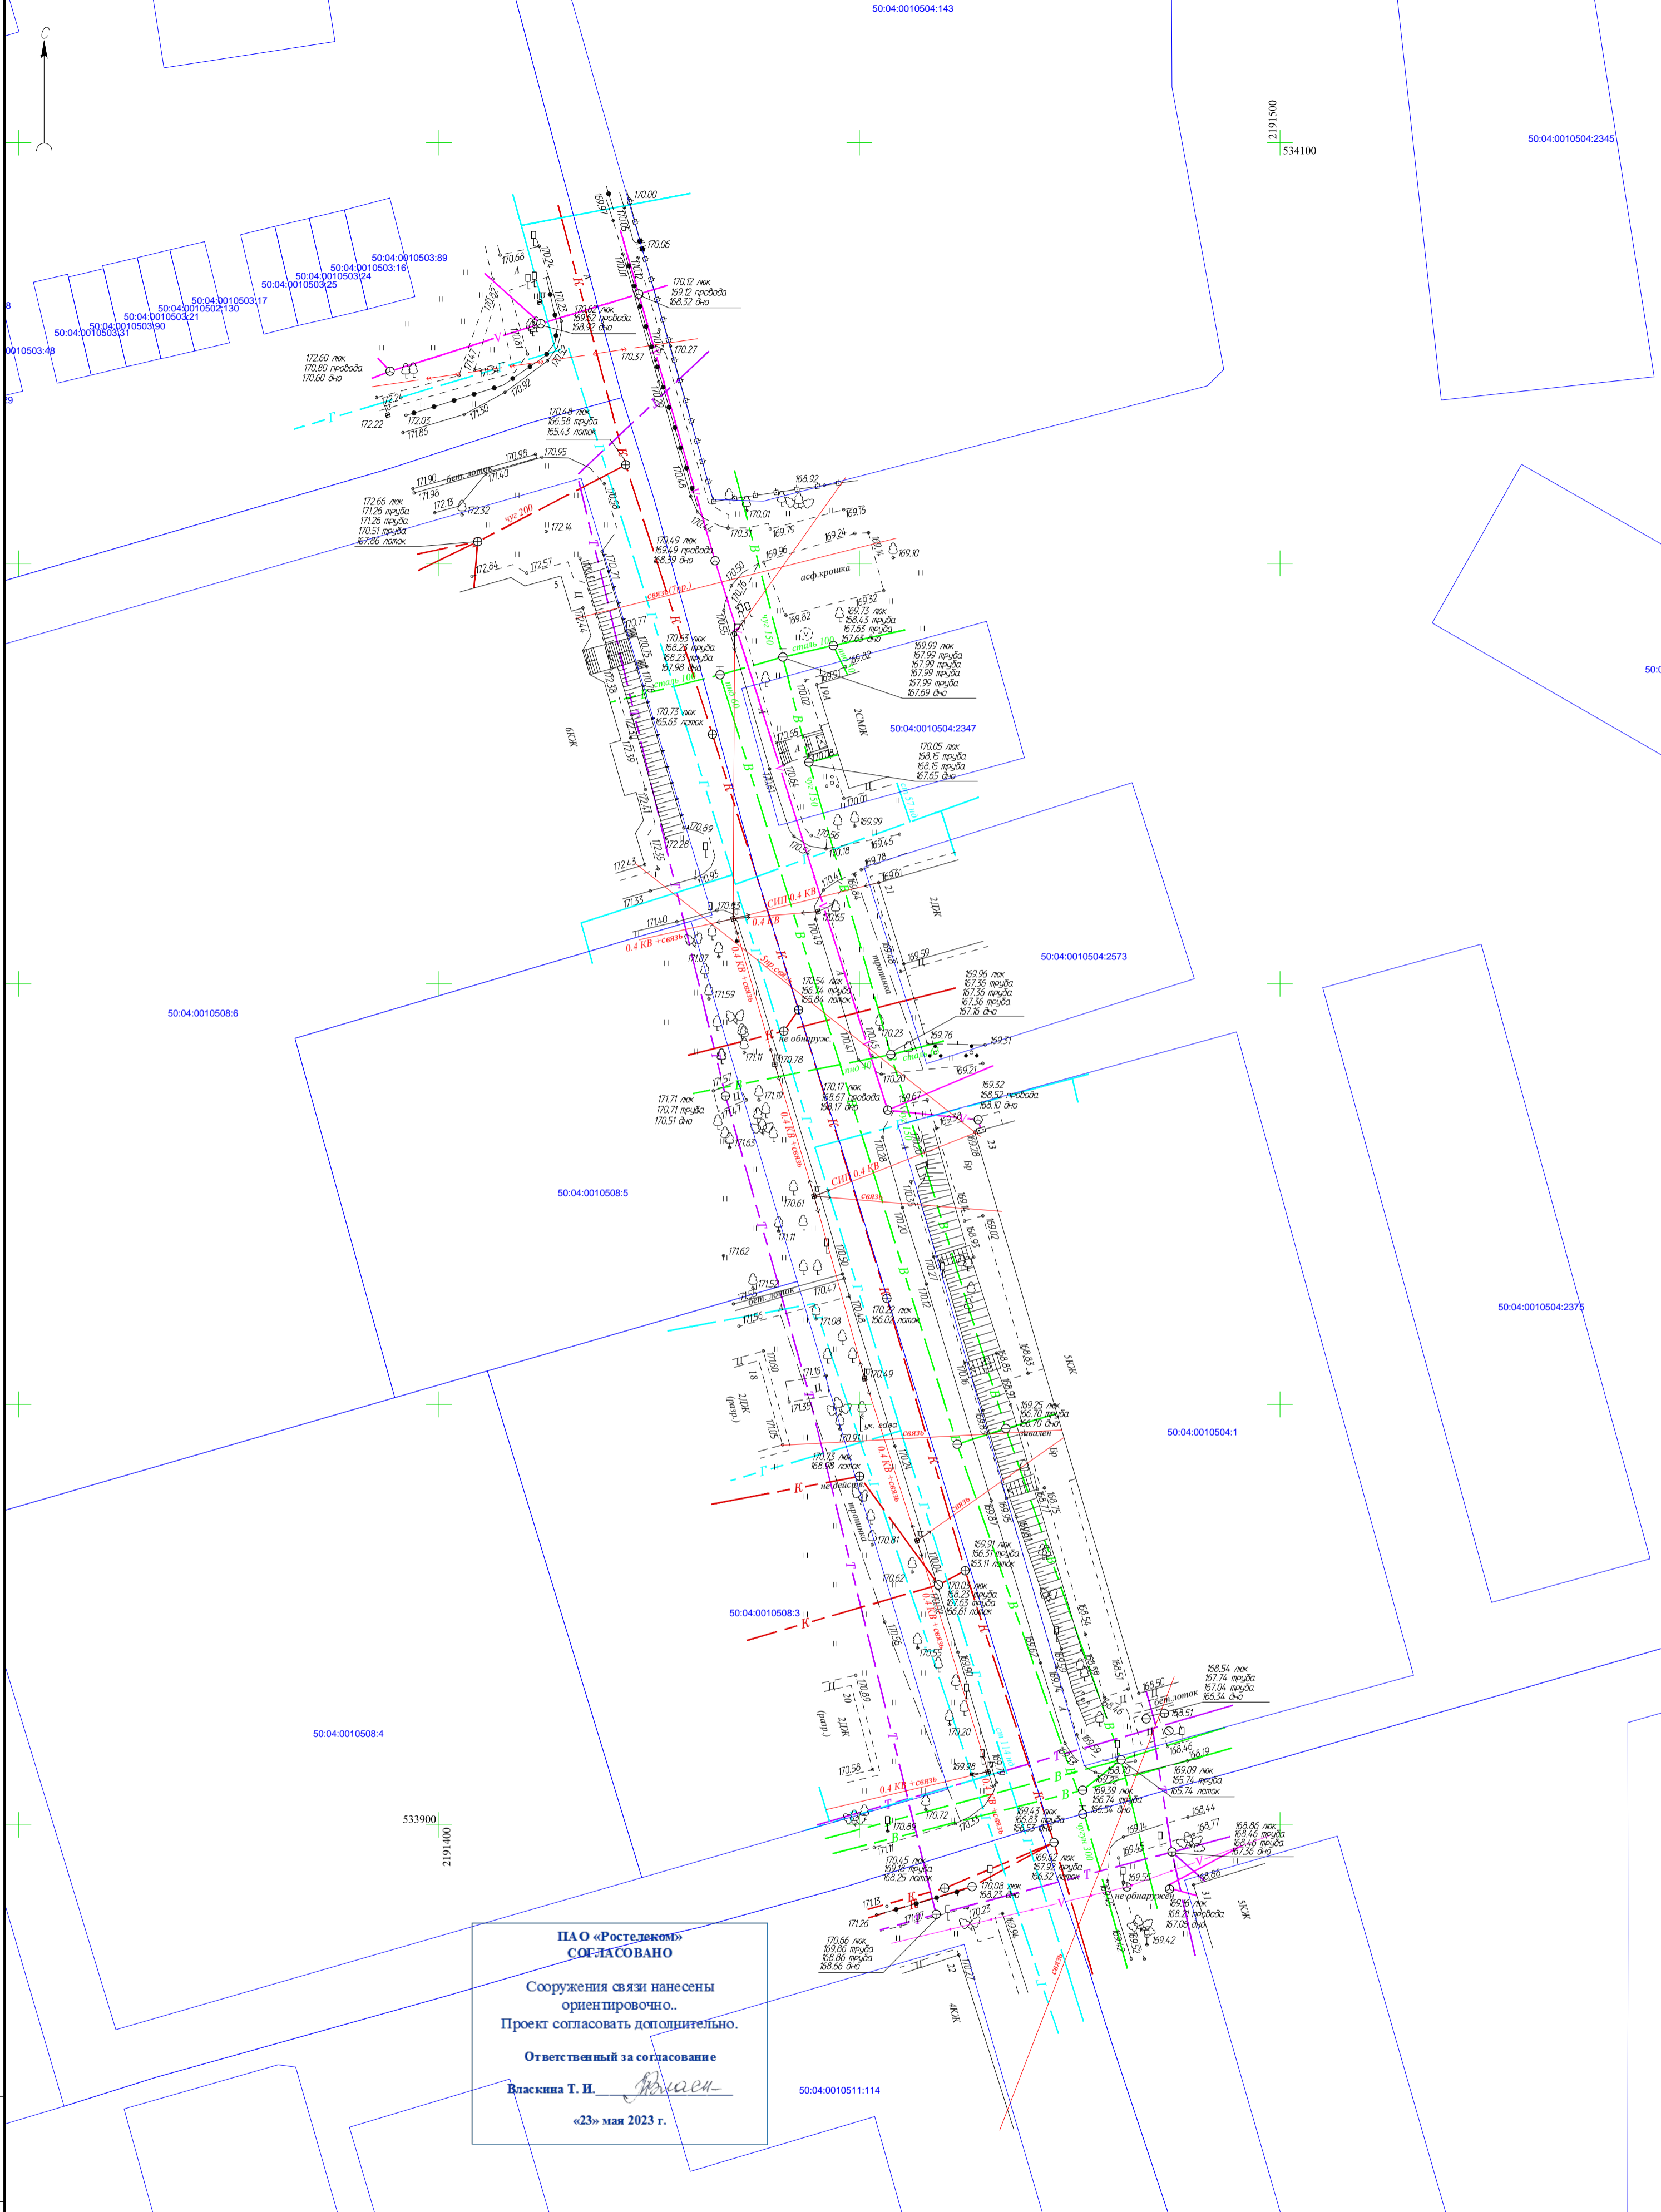

**ПАО «Ростелеком»**  
**СОГЛАСОВАНО**

Сооружения связи нанесены ориентировочно.  
 Проект согласовать дополнительно.

Ответственный за согласование  
**Власкина Т. И.** *Власкина*

«23» мая 2023 г.

**ПРИМЕЧАНИЯ:**  
 1. Система координат: МСК-50 зона 2  
 2. Система высот: Балтийская 1977 года  
 3. Полевые работы выполнены в апреле 2023 года  
 4. Полнота и правильность нанесения подземных коммуникаций подлежит согласованию с балансодержателями

<b>016-ДГР-К-2023-ИГ/ДИГ</b>	
Московская область, город Дмитров, Комсомольская улица	
Изм. <i>Кол.ч.</i> <b>Лист № 1</b> из <b>1</b> <i>М.ч.</i>	Дата
Геодеталь: <b>Денисов А.А.</b>	21.04.23г.
Нач. ПТО: <b>Елисеев А.С.</b>	21.04.23г.
Директор: <b>Шумов К.П.</b>	21.04.23г.
Новое строительство	Стадия    Лист    Листов
Топографический план Масштаб 1:500 Сечение рельефа 0.5м	1    1
ООО "Север-Изыскания" +7(495)-015-37-17 СРО-И-035-005007109091-2013	

Вып. № 1  
 Полн. и дата  
 27.04.2023 г.  
 П.И.3

ПАО «Ростелеком»  
 Московский филиал "Центр"  
 Вх. № 03/03/16573/23  
 От 27.04.2023 г. Л.4 П.3

03.07.2022 № СЭС/02/2370  
На б/н от б/д

Генеральному директору  
ООО «Север-Изыскания»

К.Е. Шумову

**О рассмотрении заявки**  
**№ У-И-23-00-147230/С8**

Уважаемый Заявитель!

Филиалом ПАО «Россети Московский регион» - Северные электрические сети рассмотрен топографический план по адресу: Московская область, город Дмитров, Комсомольская улица. Шифр 016-ДГР-К-2023-ИГДИ.Г.

По результатам рассмотрения сообщаем, представленный топографический план согласован, коммуникации филиала СЭС ПАО «Россети Московский регион» нанесены верно. До начала выполнения проектных работ получить технические условия (далее ТУ) на сохранность КЛ-6-10кВ Дмитровского РЭС СЭС. Проектную документацию выполнить в соответствии с ТУ и согласовать дополнительно.

Заместитель директора –  
главный инженер

 И.А. Александров

Н.С. Пахомов  
(496) 222-66-98 (66-98)

