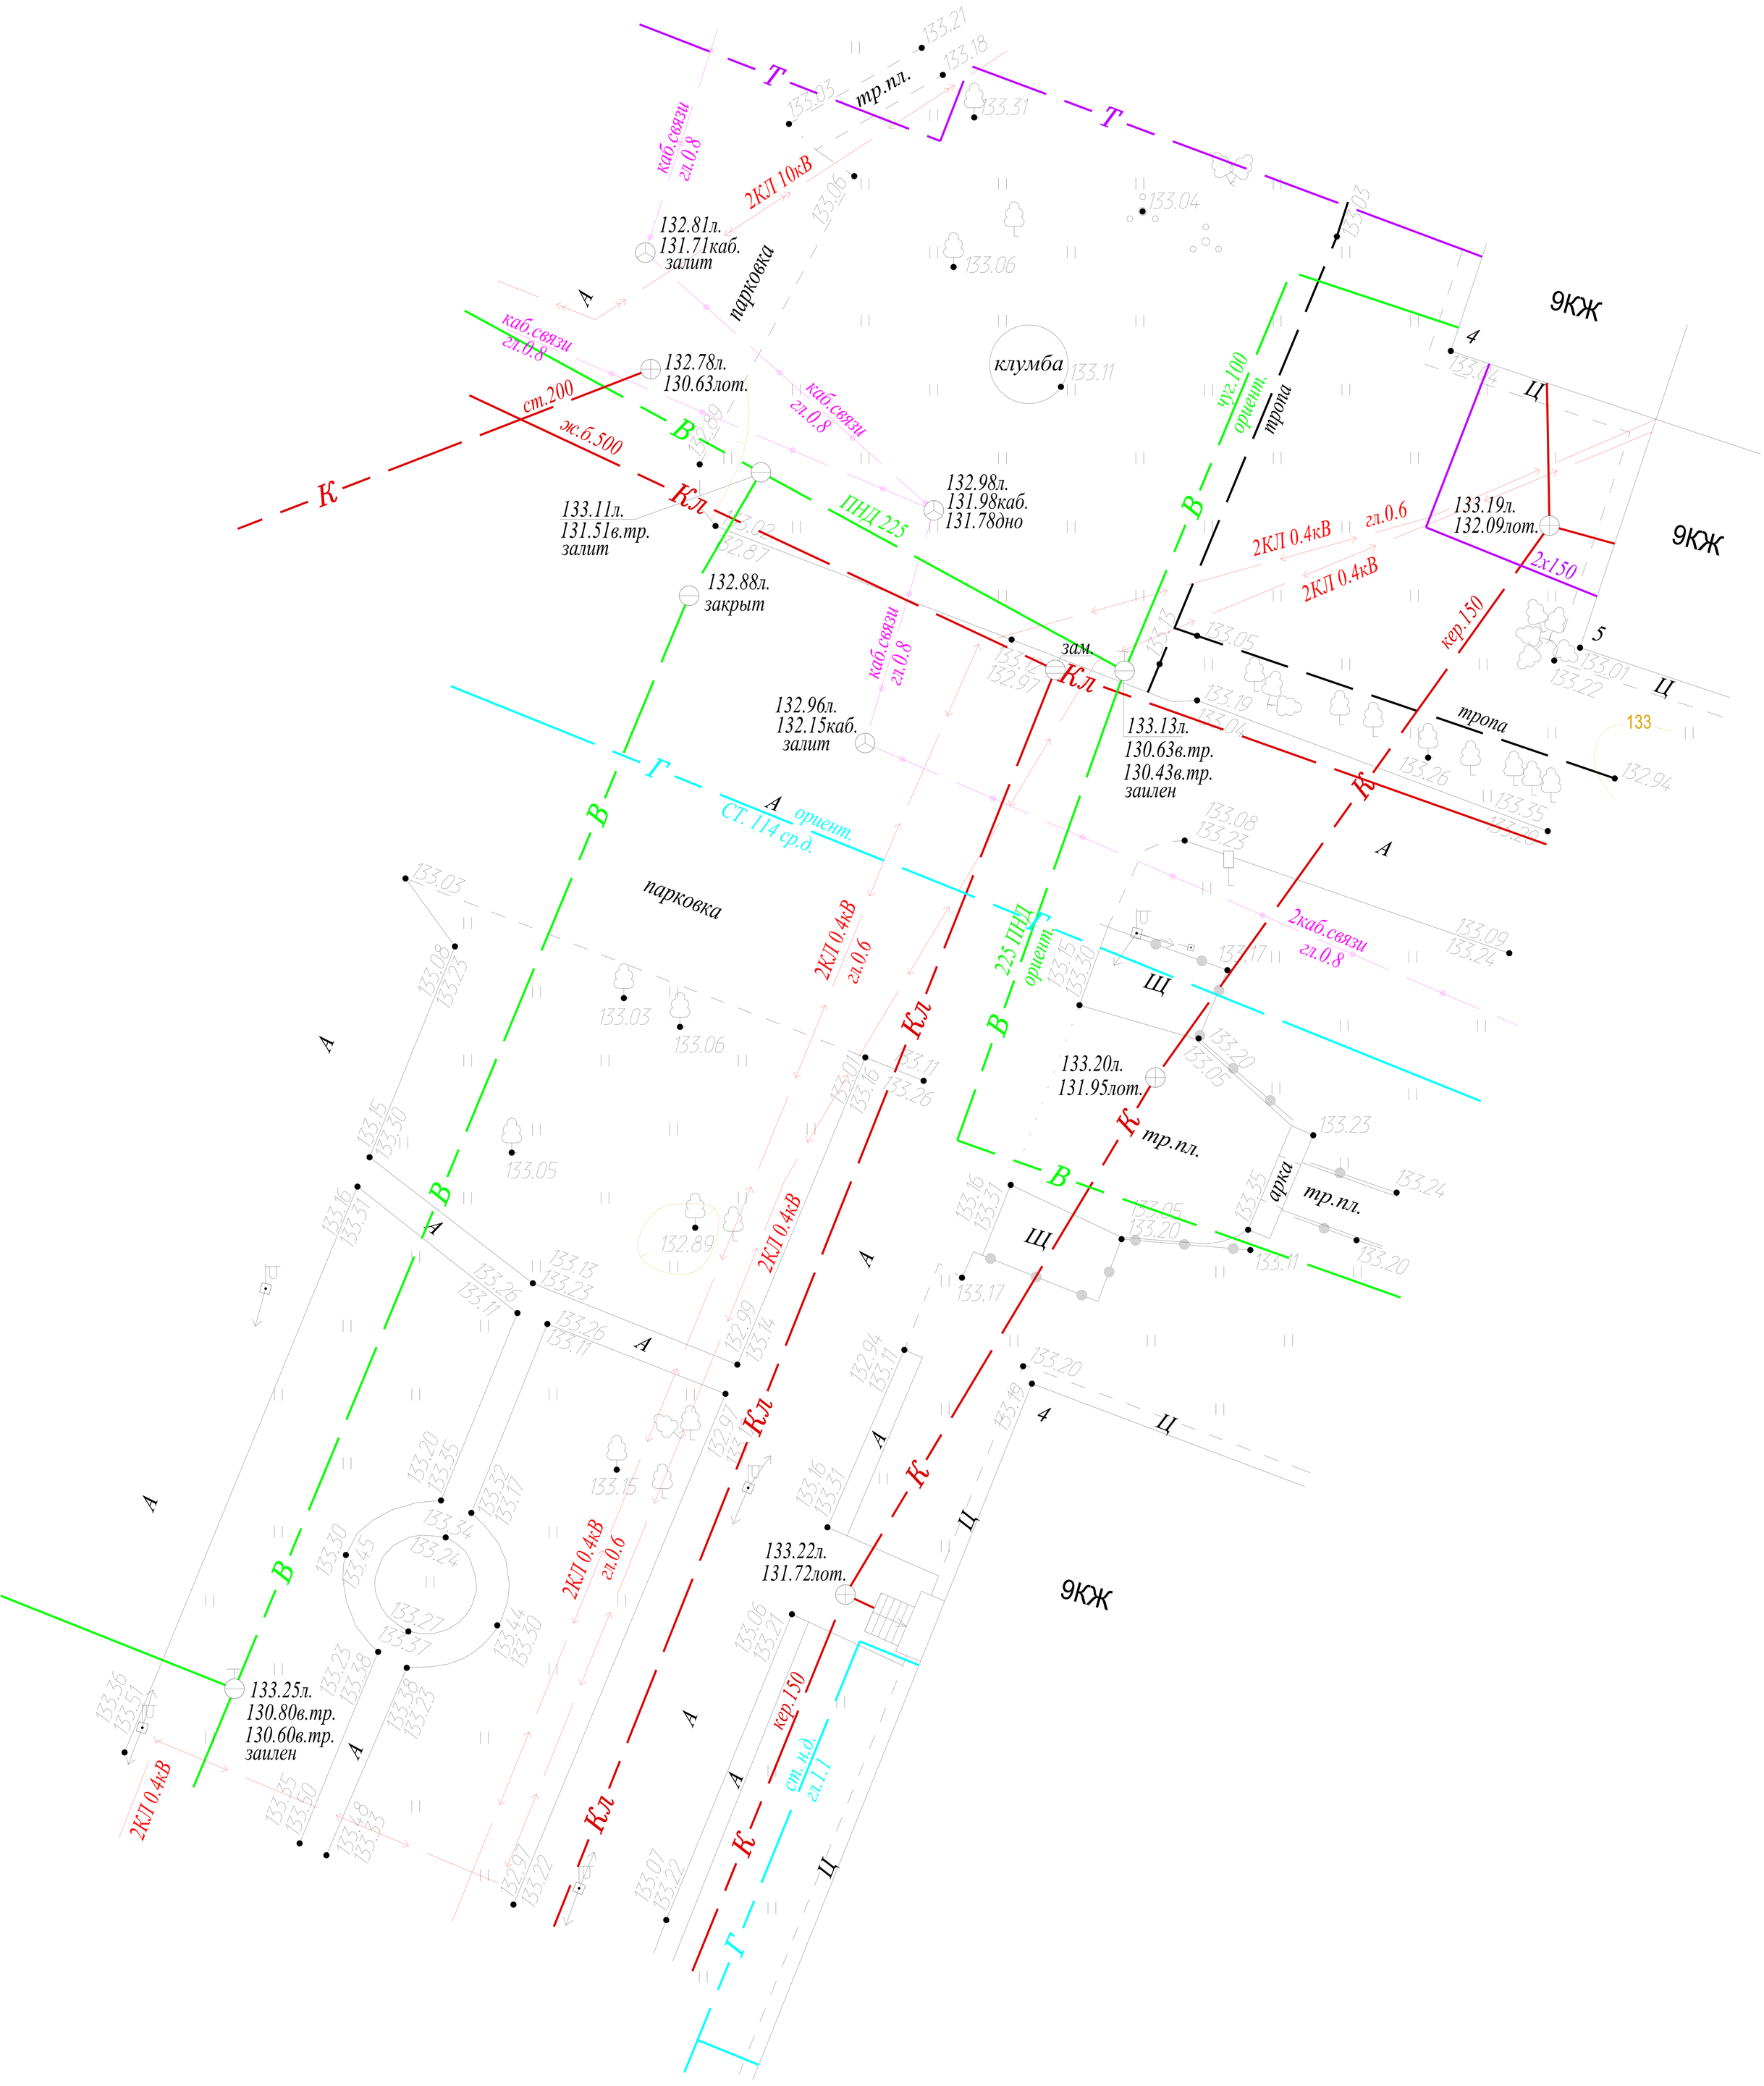
9КЖ
9КЖ
9КЖ
клумба
парковка
парковка
тропа
тропа
арка
тр.пл.
тр.пл.
тр.пл.
каб.связи гл.0.8
2КЛ 10кВ
132.81л.
131.71каб.
залит
132.78л.
130.63лот.
ст.200
ж.б.500
133.11л.
131.51в.тр.
залит
132.88л.
закрыт
ПНД 225
132.98л.
131.98каб.
131.78дно
чуг.100 ориент.
2КЛ 0.4кВ
гл.0.6
133.19л.
132.09лот.
2х150
кер.150
зам.
132.96л.
132.15каб.
залит
133.13л.
130.63в.тр.
130.43в.тр.
заилен
ст. 114 ср.д. ориент.
2КЛ 0.4кВ
гл.0.6
225 ПНД ориент.
2каб.связи гл.0.8
133.20л.
131.95лот.
133.22л.
131.72лот.
133.25л.
130.80в.тр.
130.60в.тр.
заилен
кер.150
ст. н.д. гл.1.1