


СОГЛАСОВАНИЕ АО «Воентелеком»
 № 156931 от «23» 05 20 23г.
 КАБЕЛЕЙ СВЯЗИ НЕТ
 Имя (должность) Егрянов В.С. (подпись) (фамилия)
 Телефон: 8 (800) 200-02-64

00182 / 535650

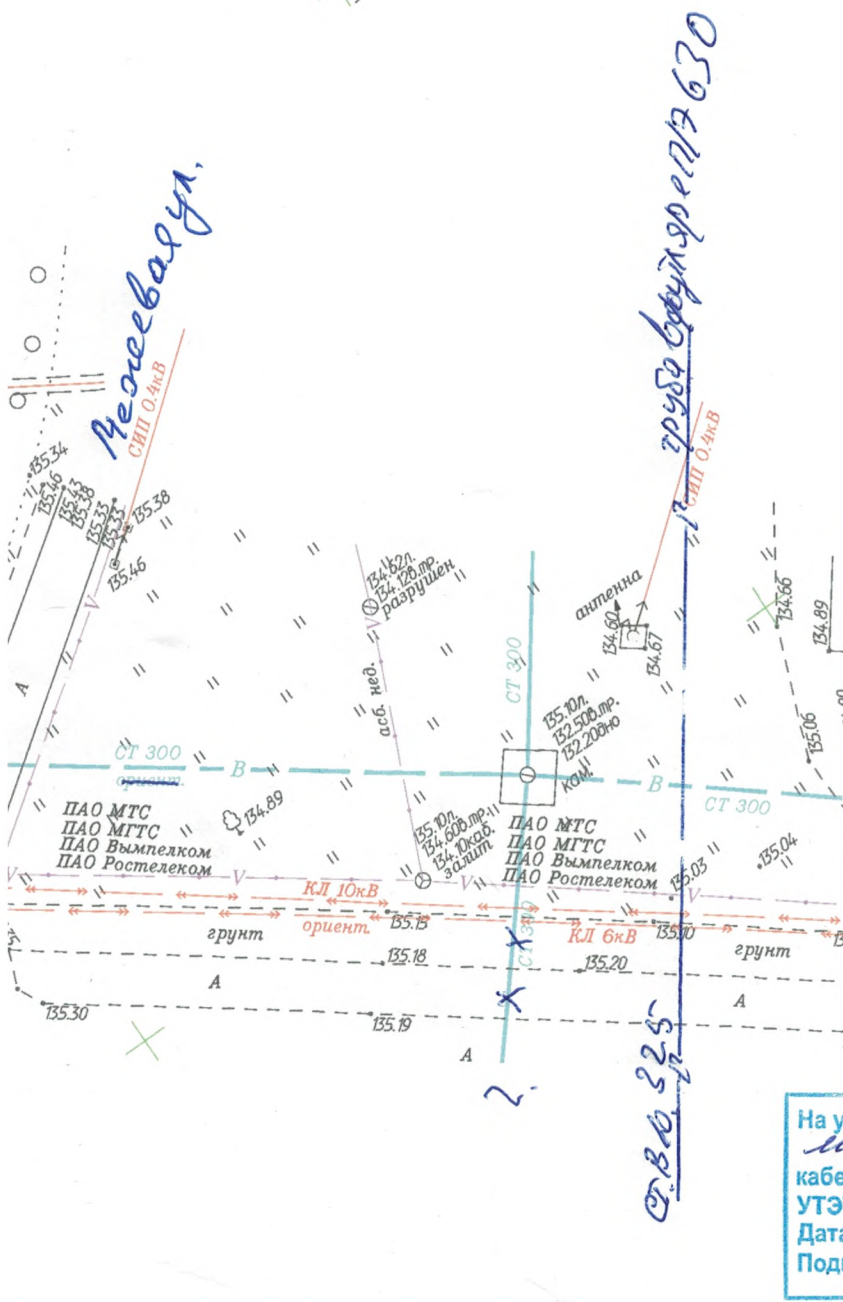

Таширов Насеен
 совместно с
 проектом «Некрасовский водоканал»
 согласованы геоинженерные
 работы
 Шейх Семенов Э.Н.
 03.05.2023

СОГЛАСОВАНО ПРИ УСЛОВИИ
 ПЕРЕД НАЧАЛОМ РАБОТ
 ВЫЗВАТЬ ПРЕДСТАВИТЕЛЯ
 МУП «ДУЖКХ» 26.04.23г.
 Шейх Семенов Э.Н.
 Проект согласован
 окончательно.

СОГЛАСОВАНО 26.04.23
 дата
 МУП «НЕКРАСОВСКИЙ ВОДОКАНАЛ»
 [Signature]

На участке топосъемки «Мещевая ул.»
 мкр. Махалина
 кабелей связи «Воентелеком» ТЦТЭТ
 УТЭТ МРФ «Центр» ОАО «Ростелеком» НЕТ
 Дата 26.04.23 Должность инженер
 Подпись [Signature]

016-ДГР-М-2023-ИГДИ.Г

Московская область, город Дмитров, микрорайон имени В.Н. Махалина


Изм.	Кол.уч.	Лист	N док.	Подпись	Дата
геодезист		Денисов А.А.		[Signature]	21.04.23г.
нач. ПТО		Елисеев А.С.		[Signature]	21.04.23г.
Директор		Шумов К.Е.		[Signature]	21.04.23г.



Новое строительство
 Топографический план
 Масштаб 1:500
 Сечение рельефа 0.5м

Стадия	Лист	Листов
	1	1

ООО "Север-Изыскания"
 +7(495)-015-37-17
 СРО-И-035-26102012
 СРО-И-035-005007109091-2013

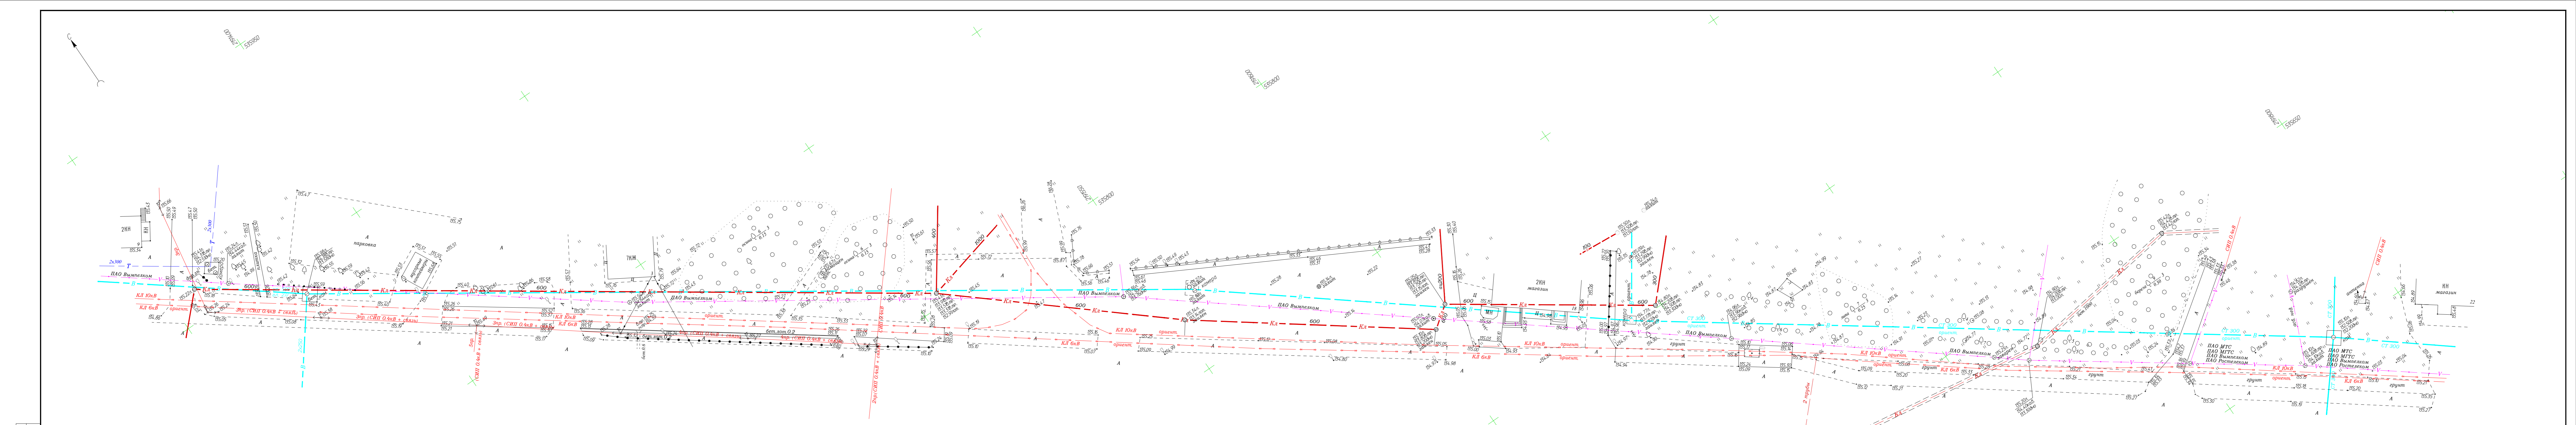

ПАО «Ростелеком»
СОГЛАСОВАНО
 Сооружения связи нанесены
 ориентировочно.
 Проект согласовать дополнительно.
 Ответственный за согласование
 Влашкин Т. И. *Т.И. Влашкин*
 «23» мая 2023 г.

- ПРИМЕЧАНИЯ:**
1. Система координат: МСК-50 зона 2
 2. Система высот: Балтийская 1977 года
 3. Полевые работы выполнены в апреле 2023 года
 4. Полнота и правильность нанесения подземных коммуникаций подлежит согласованию с балансодержателями



016-ДГР-М-2023-ИП/ДП/Г		
Московская область, город Дмитров, микрорайон имени В.И. Махалина		
Изм.	Кол. вкл.	Лист
Геодезия	1	1
Нач. П.И.	Елксеев А.С.	21.04.23г.
Директор	Пумов К.В.	21.04.23г.
Новое строительство		
Топографический план Масштаб 1:500 Сечение рельефа 0.5м		
ООО "Север-Изыскания" +7(495)-015-37-17 СРО-И-035-26102012 СРО-И-035-005007109091-2013		

Изд. _____
 Подп. и дата _____
 Вып. инв. N _____
 ПАО «Ростелеком»
 Московский филиал "Центр"
 Вх. № 03/03/16568/23
 От 27.04.2023 Л:4 П:3

03.07.2023 № СЭС/02/2375

На _____ б/н _____ от _____ б/д _____

Генеральному директору
ООО «Север-Изыскания»

К.Е. Шумову

**О рассмотрении заявки
№ У-И-23-00-147219/С8**

Уважаемый Заявитель!

Филиалом ПАО «Россети Московский регион» - Северные электрические сети рассмотрен топографический план по адресу: Московская область, город Дмитров, микрорайон имени В.Н. Махалина. Шифр 016-ДГР-М-2023-ИГДИ.Г.

По результатам рассмотрения сообщаем, представленный топографический план согласован, коммуникации филиала СЭС ПАО «Россети Московский регион» нанесены верно. До начала выполнения проектных работ получить технические условия (далее ТУ) на сохранность КЛ-6-10кВ и ВЛ-35кВ. Проектную документацию выполнить в соответствии с ТУ и согласовать дополнительно.

Заместитель директора –
главный инженер



И.А. Александров