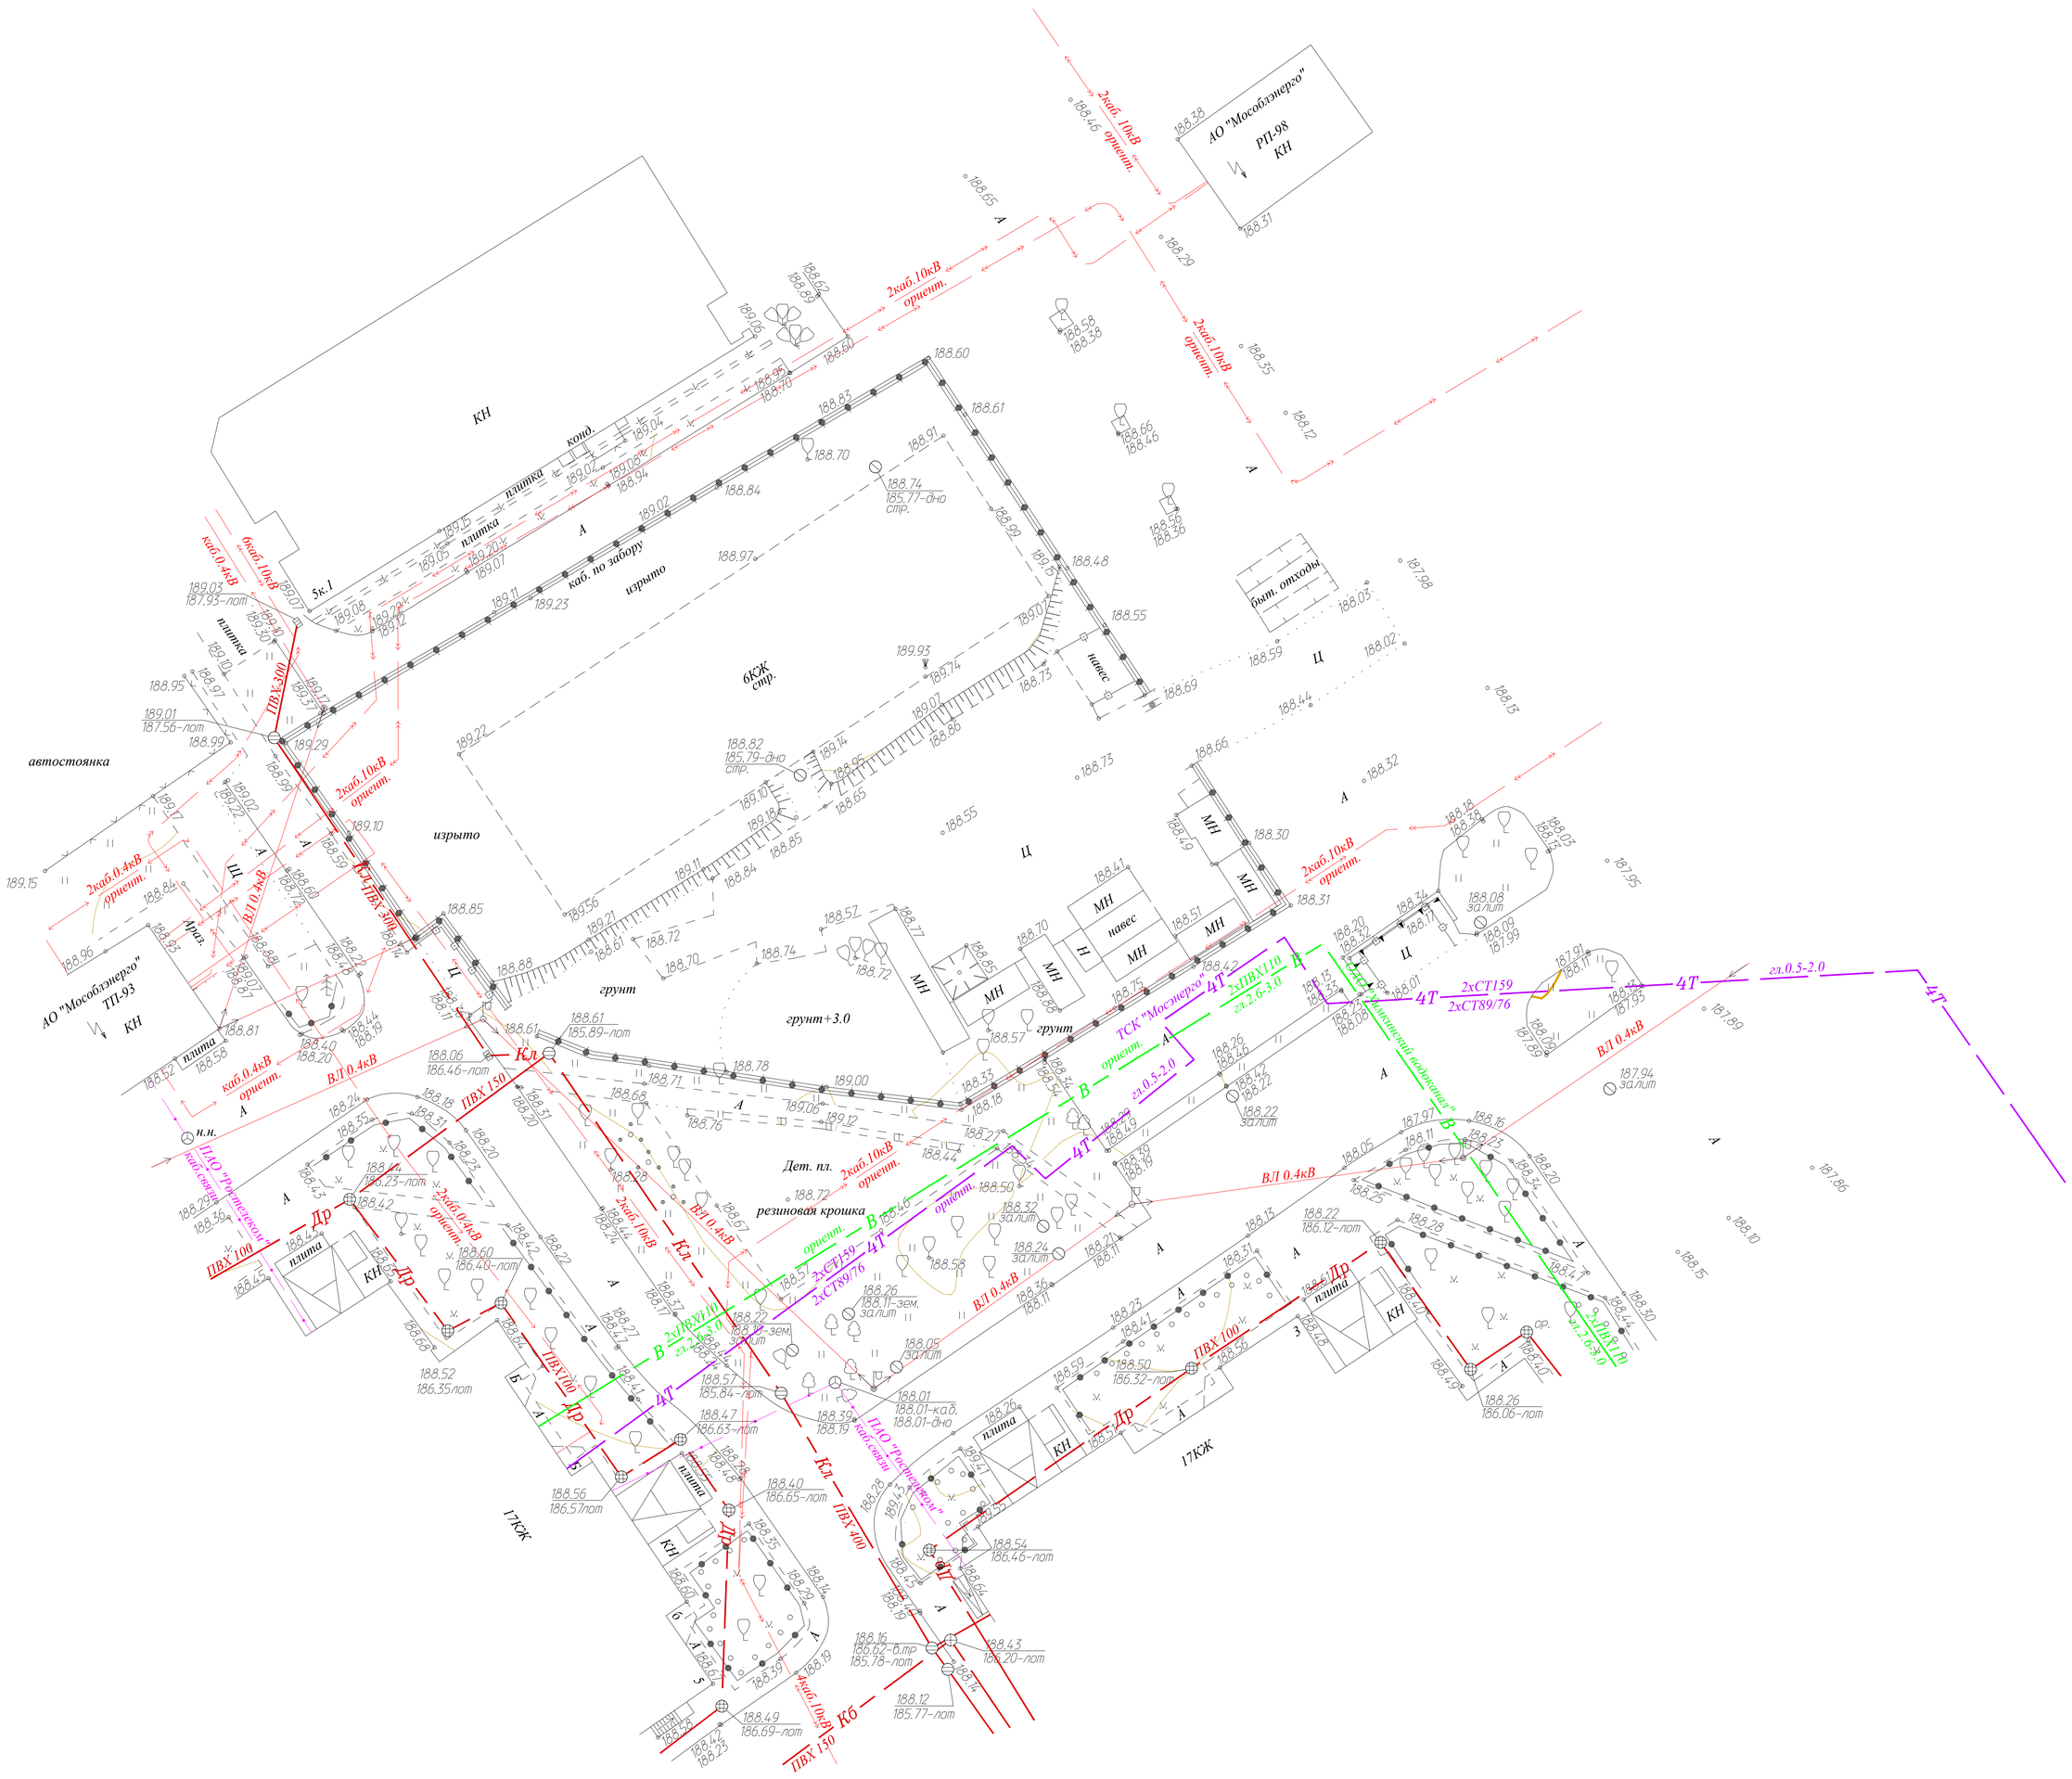
АО "Мособлэнерго"
РП-98
КН
2каб. 10кВ
ориент.
КН
плитка
конд.
каб. по забору
изрыто
6КЖ
стр.
навес
быт. отходы
автостоянка
ПВХ 300
ПВХ 150
ПВХ 100
ПВХ 400
ВЛ 0.4кВ
ТСК "Мосэнерго"
ТП-93
АО "Мособлэнерго"
КН
грунт
грунт+3.0
Дет. пл.
резиновая крошка
ПАО "Ростелеком"
каб.связи
17КЖ
17КЖ
2хСТ159
2хСТ89/76
гл.0.5-2.0
4Т
В
Кл
Др
Кб
Ц
А
МН
Н
плита
н.н.
ор.