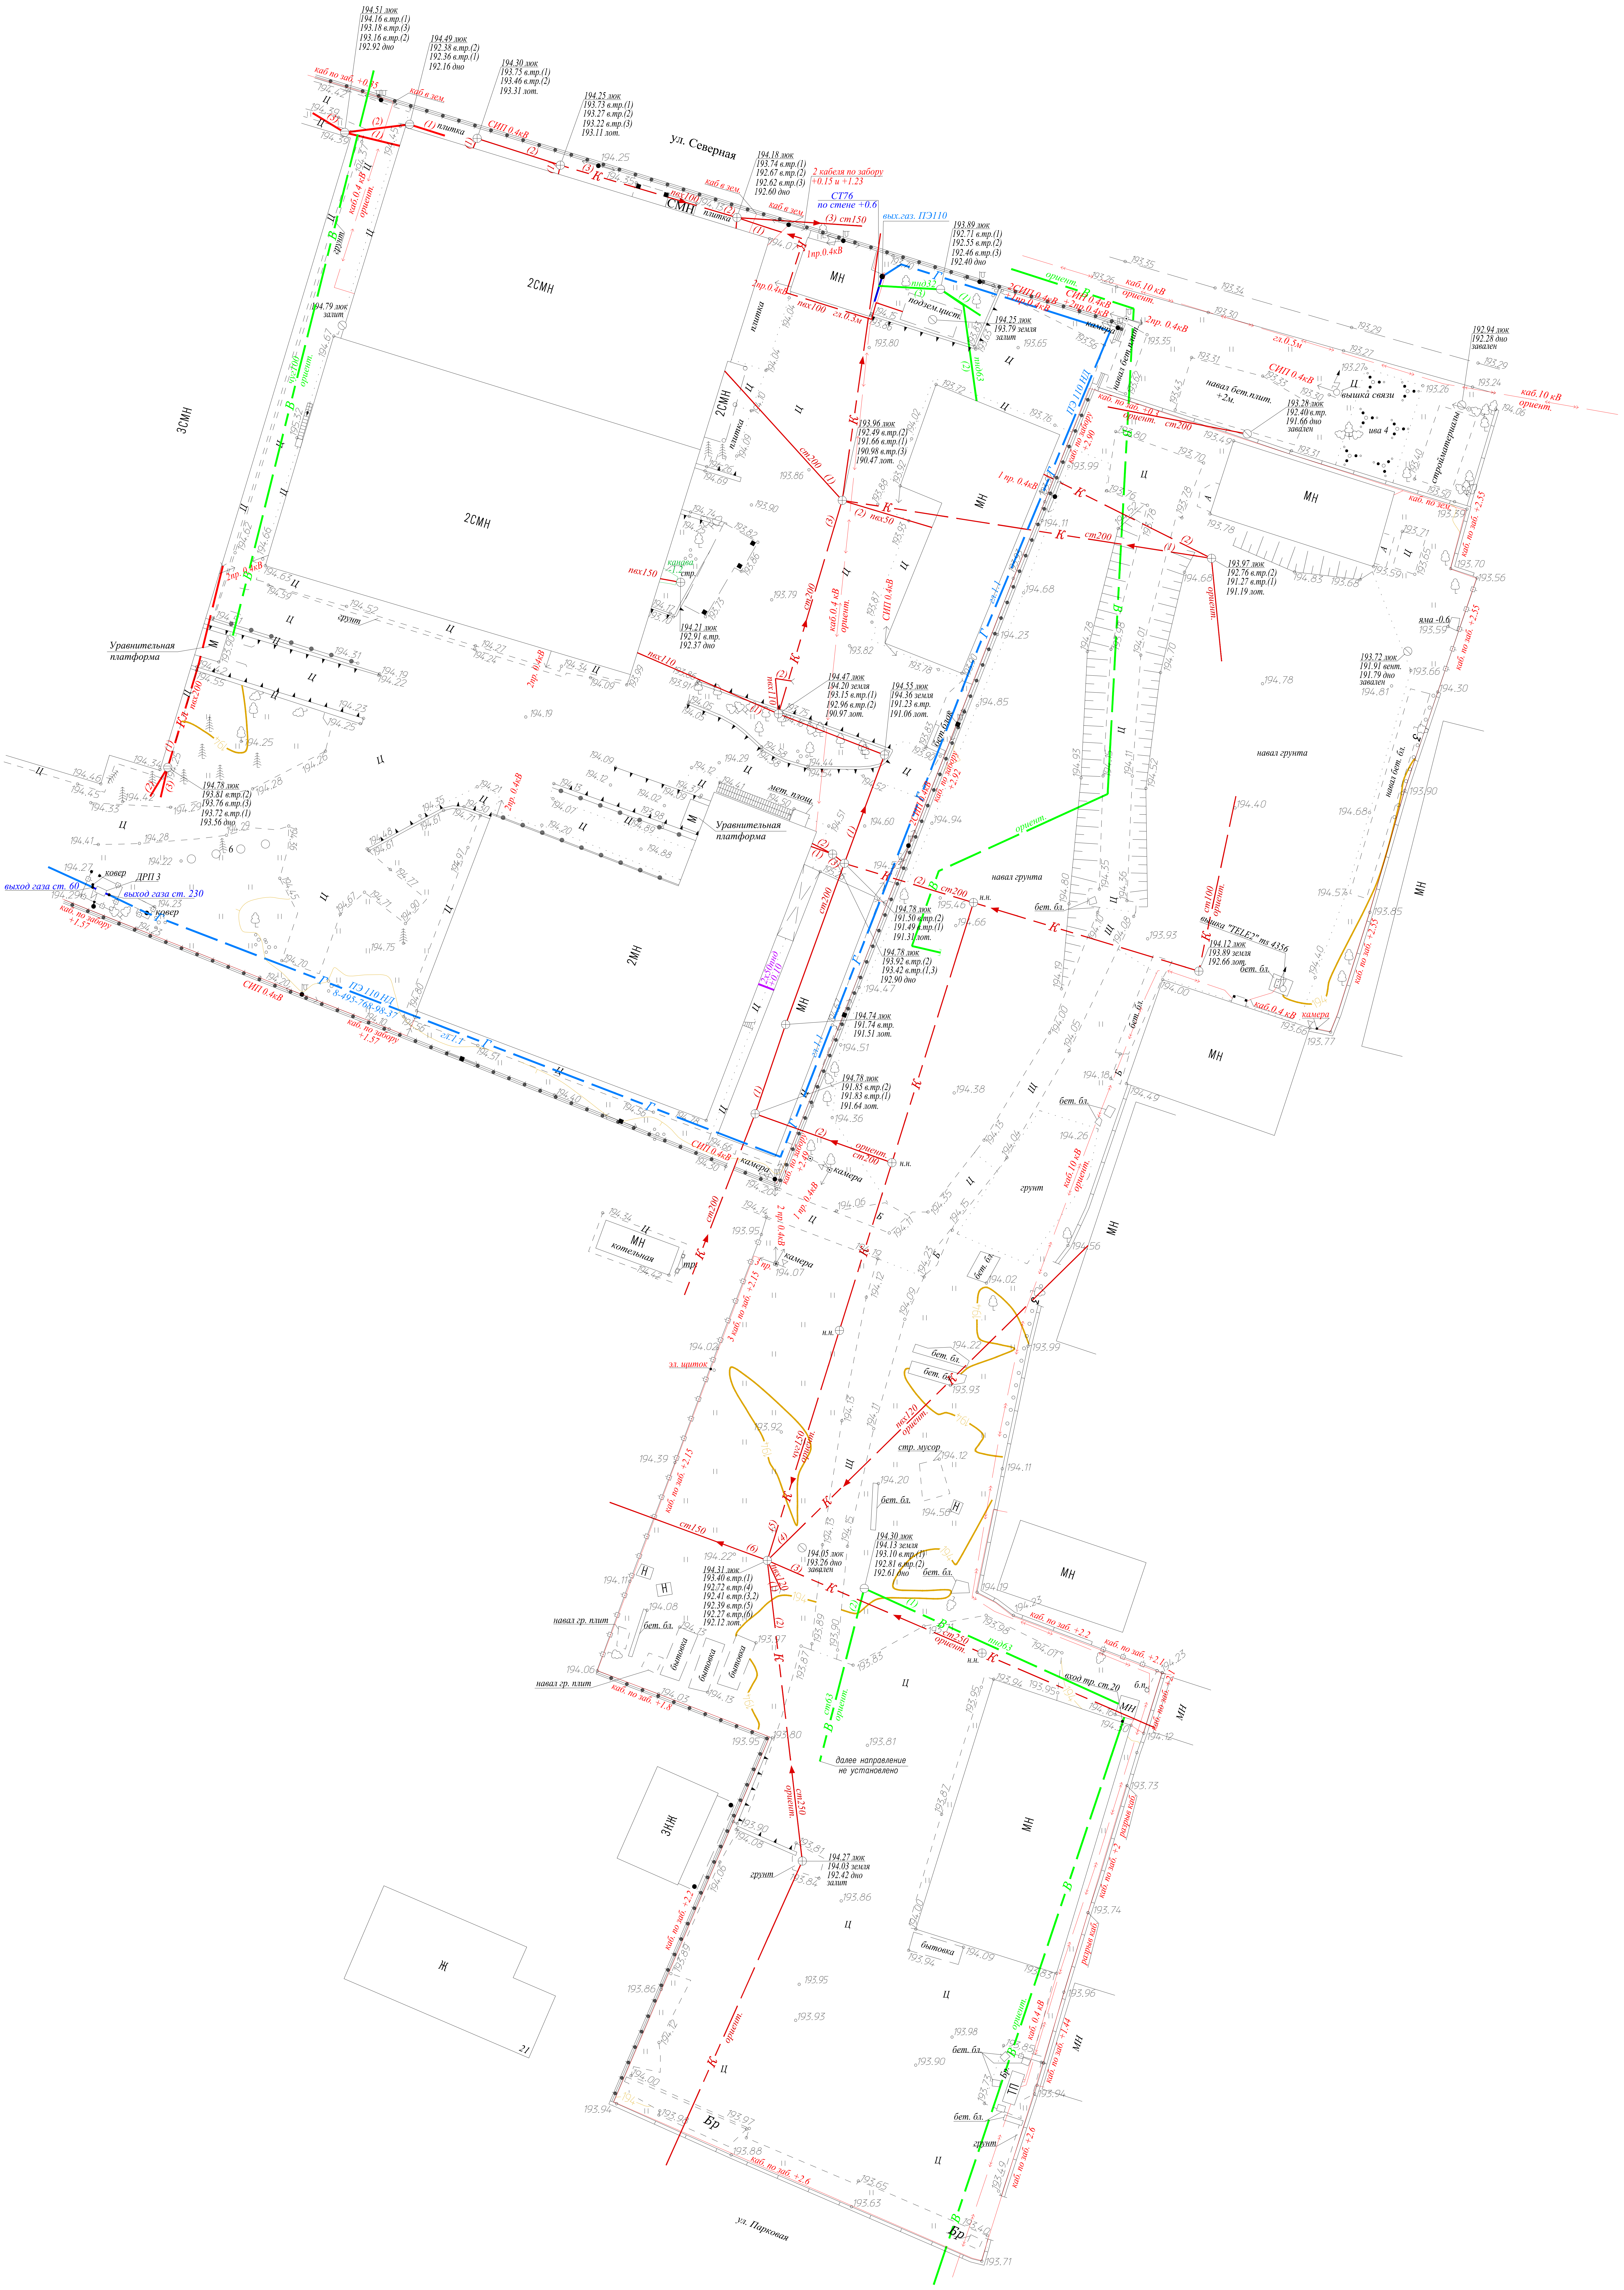
ул. Северная
ул. Парковая
2СМН
3СМН
2МН
МН
3НЖ
Ж
21
котельная
Уравнительная платформа
мет. площ.
навал грунта
навал бет.плит. +2м.
вышка связи
вышка "TELE2" тх 4356
стройматериалы
подзем.цист.
навал гр. плит
стр. мусор
бытовка
бет. бл.
далее направление не установлено
СИП 0.4кВ
каб.10 кВ ориент.
каб.0.4 кВ
ПЭ 110 1Ц
ст200
ст150
пвх110
пвх150
выход газа ст. 60
выход газа ст. 230
ДРП 3
ковер
камера
эл. щиток
грунт
плитка
СТ76 по стене +0.6
вых.газ. ПЭ110
2 кабеля по забору +0.15 и +1.23
194.51 люк
194.49 люк
194.30 люк
194.25 люк
194.18 люк
193.89 люк
193.96 люк
194.47 люк
194.55 люк
194.78 люк
194.74 люк
194.31 люк
194.05 люк
194.30 люк
194.27 люк
193.97 люк
193.72 люк
194.12 люк
194.21 люк
193.28 люк
192.94 люк
яма -0.6